



**ZIE BIJZONDERE
VOORWAARDE(N)**

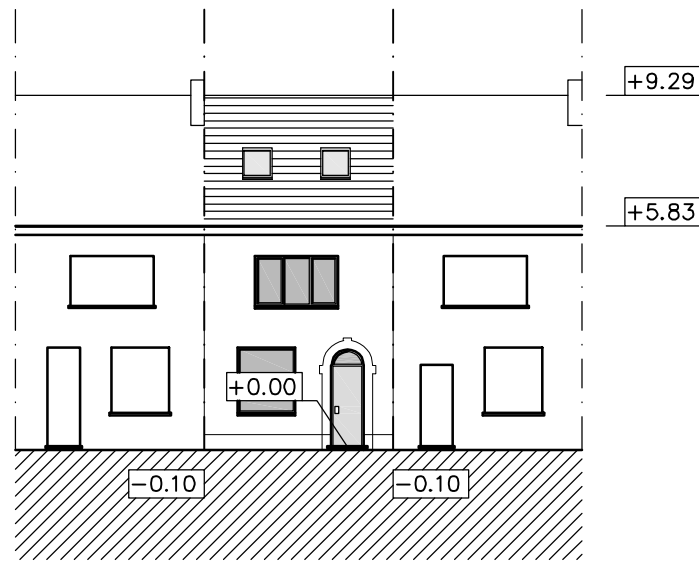

terreinprofiel aa'
nieuwe toestand

approximatieve hoogtepeilen
bestaande hoogtepeilen te behouden

schaal 1 : 200

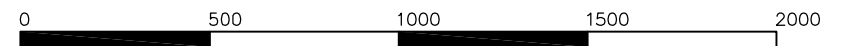

afmetingen in cm