Riolering Ontworpen P_N_3

Schaal: 1:100

0 1 2 3 4 5 m

UNIT 1
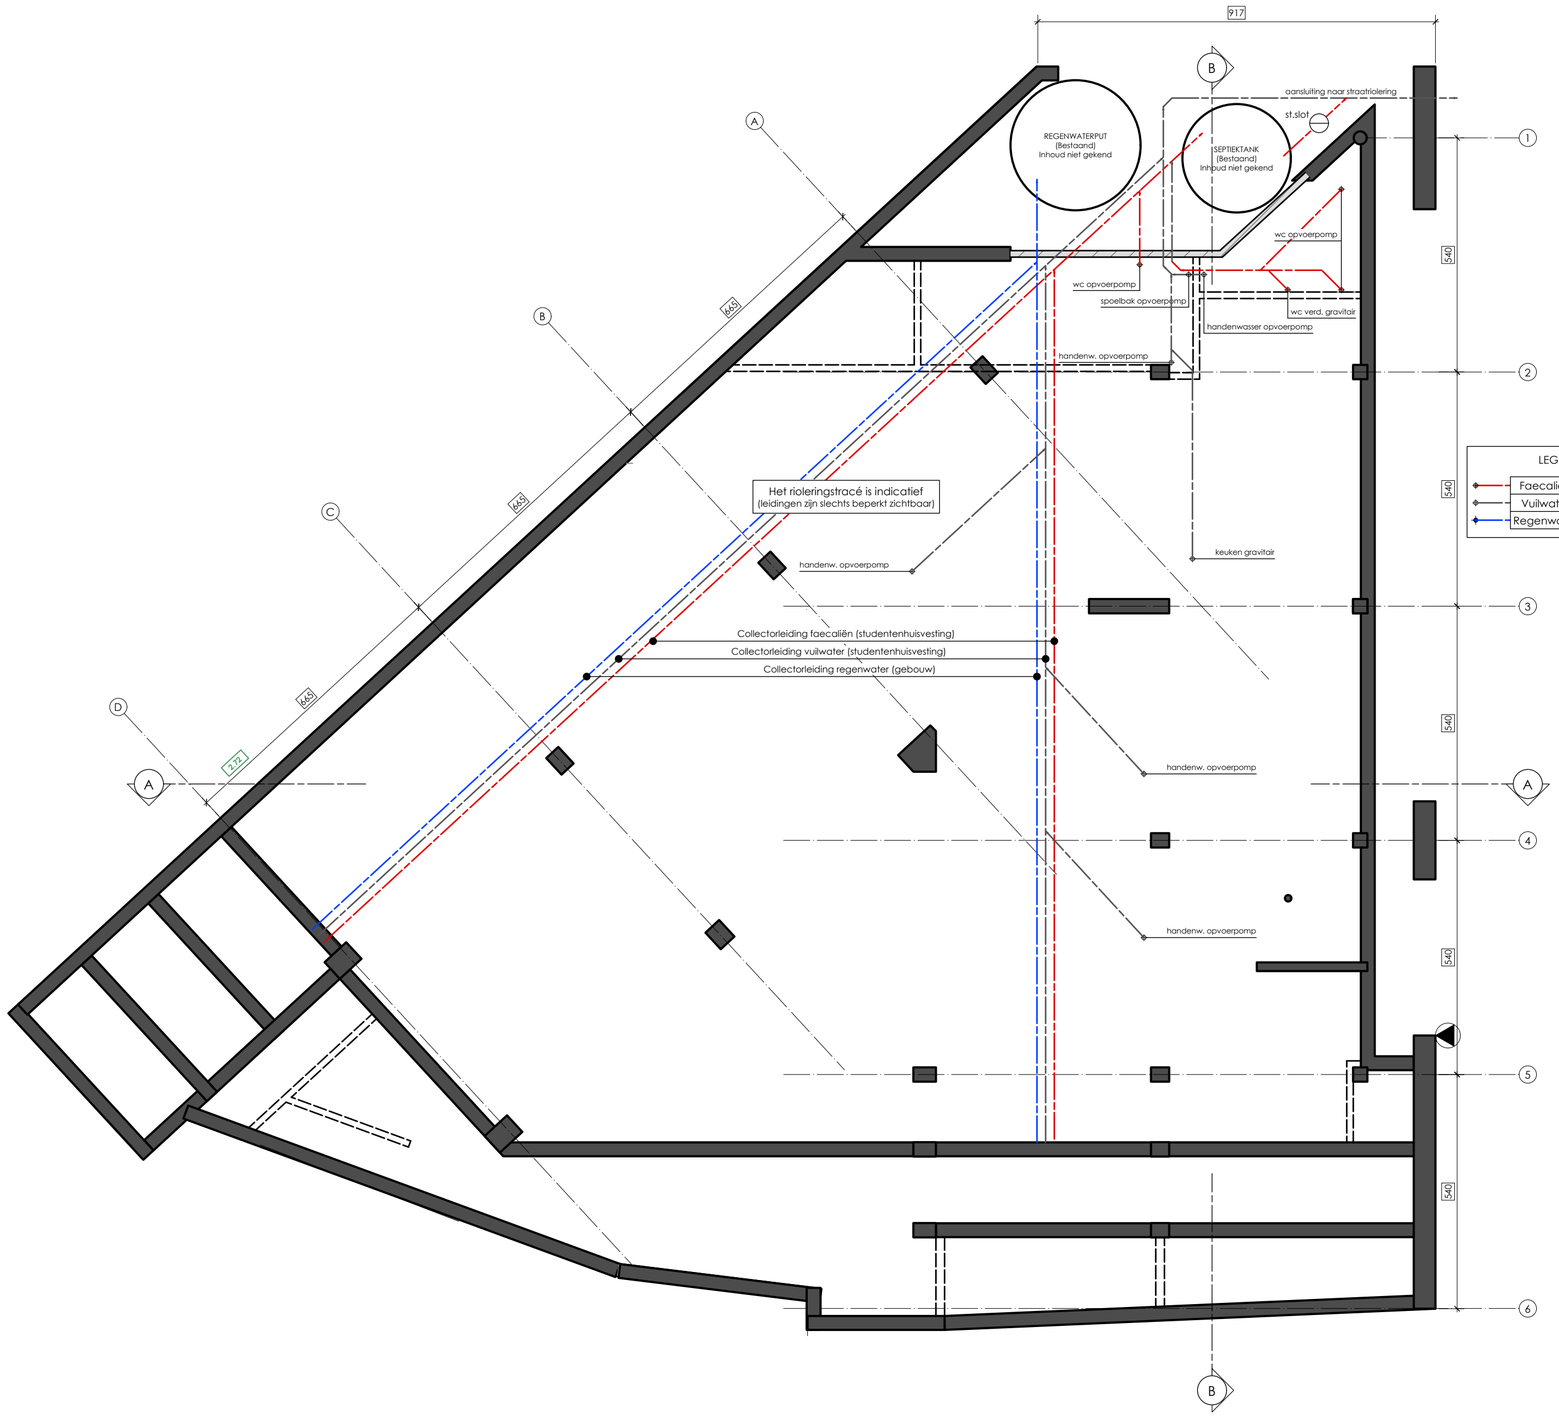
**ZIE BIJZONDERE VOORWAARDE(N)**