PROJECT: Nieuwbouw van een halfopen ééngezinswoning DOSSIER 184	STADIUM: AANVRAAG OMGEVINGSVERGUNNING
ADRES: Maalderijstraat 59, 9040 Sint-Amandsberg	DATUM 11/03/2026 | SCHAAL 1:50

ONTWERPER:
Bart Van Beversluys
Architectenbureau BV
Antoon Catriestraat 7 - 9031 Drongen

telefoon 0475 85 36 96
e-mail info@ar-bvb.be

OPDRACHTGEVER :
Mvr. Martine Haché

PLAN: GRONDPLAN VERDIEPING 1
NIEUWE TOESTAND
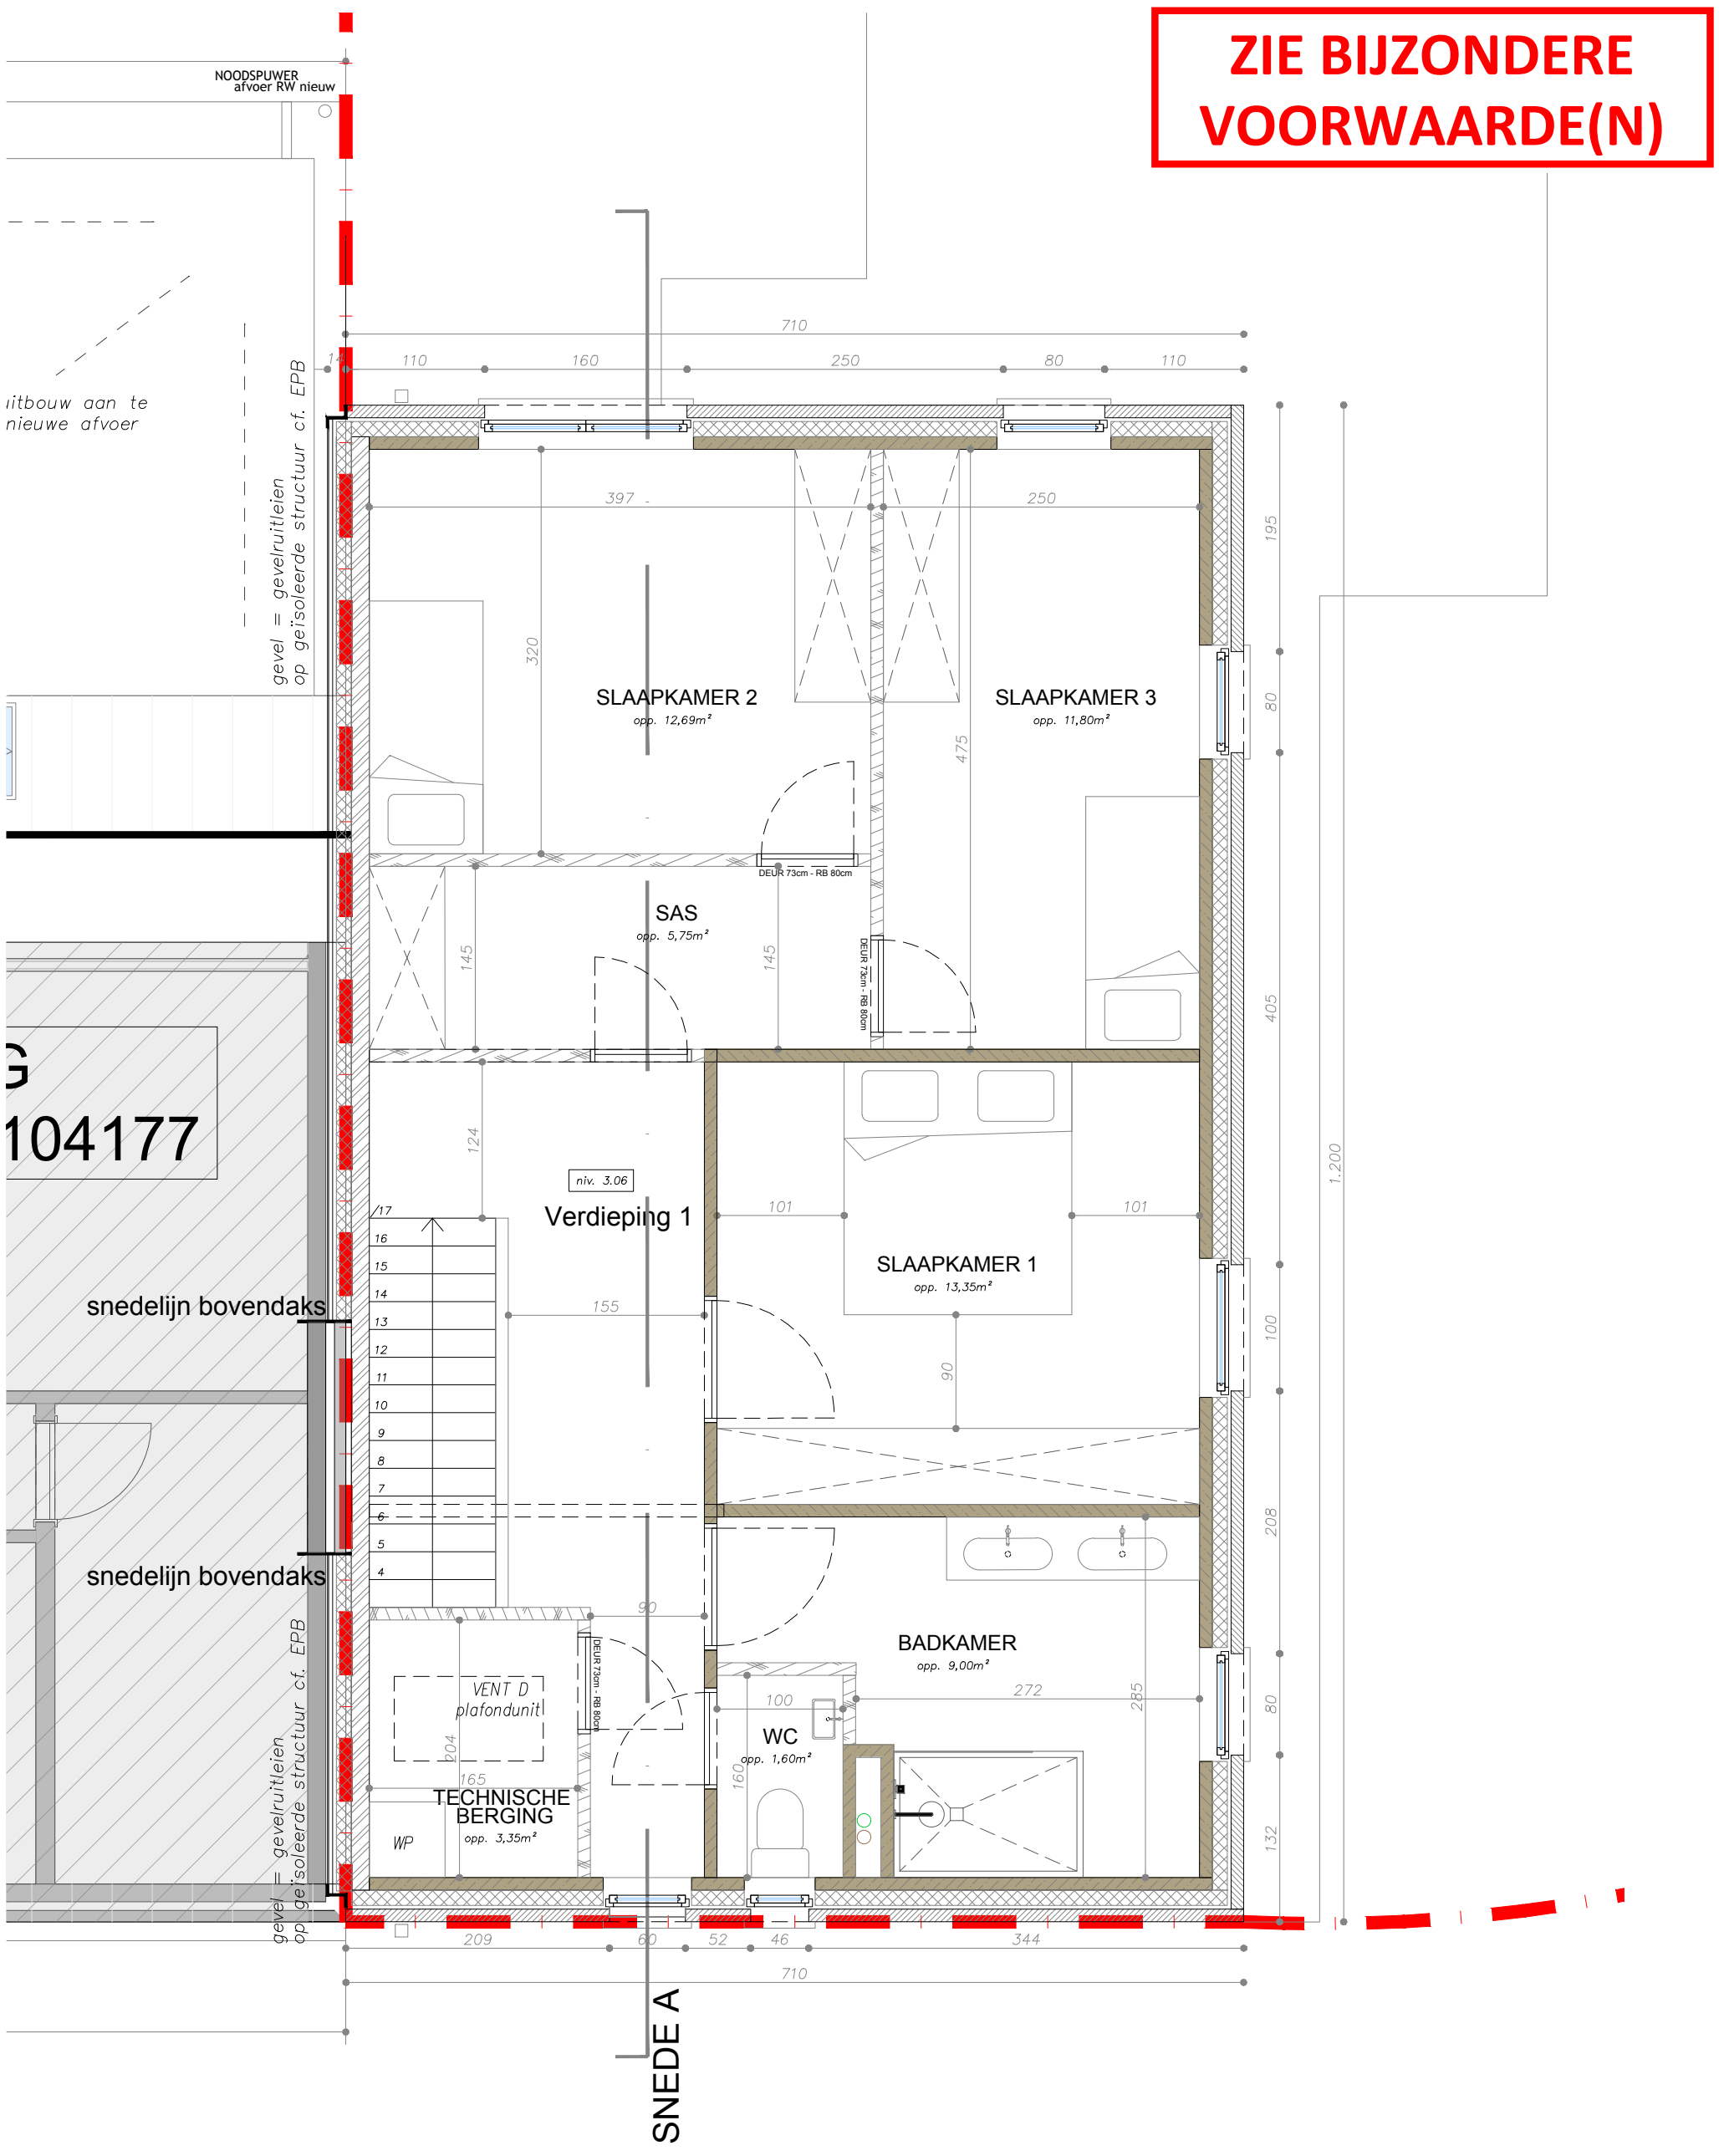
VERSIE BA_P_N_3