
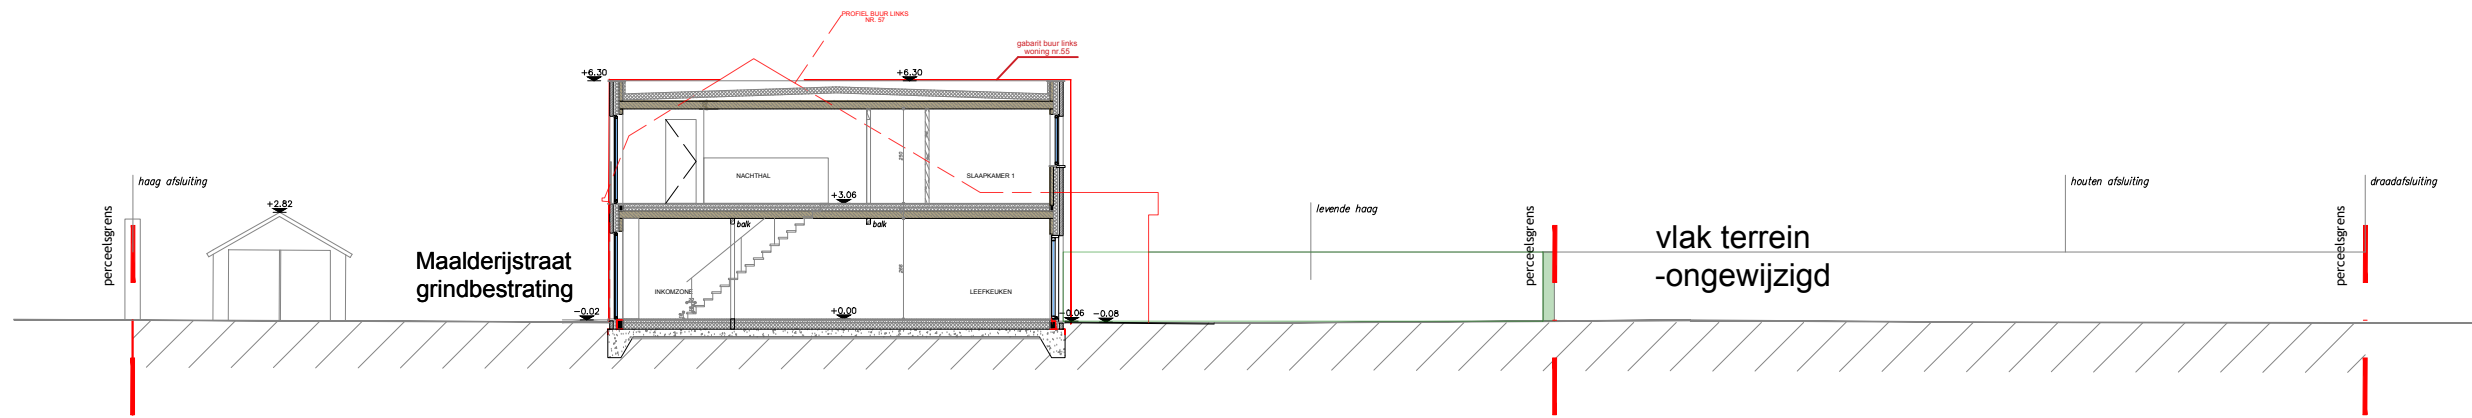


PROJECT: Nieuwbouw van een halfopen ééngezinswoning		STADIUM: AANVRAAG OMGEVINGSVERGUNNING	
ADRES: Maalderijstraat 59, 9040 Sint-Amandsberg		DATUM 11/03/2026	SCHAAL 1:200
ONTWERPER: Bart Van Beversluys Architectenbureau BV Antoon Catriestraat 7 - 9031 Drogen		OPDRACHTGEVER : Mvr. Martine Haché	
telefoon 0475 85 36 96 e-mail info@ar-bvb.be	PLAN: TERREINPROFIEL 1 NIEUWE TOESTAND	VERSIE	BA_T_N_1

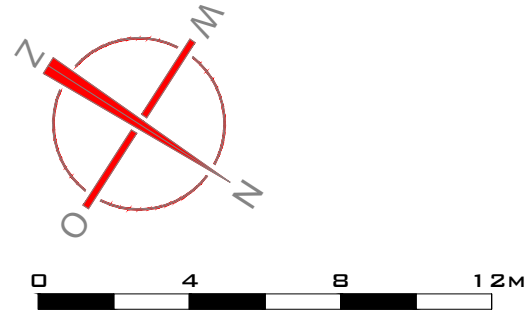

**ZIE BIJZONDERE
VOORWAARDE(N)**