


straatzijde

591

△ A

intekening hoofdbouw  
indicatief obv historische  
plannen uit stadsarchief

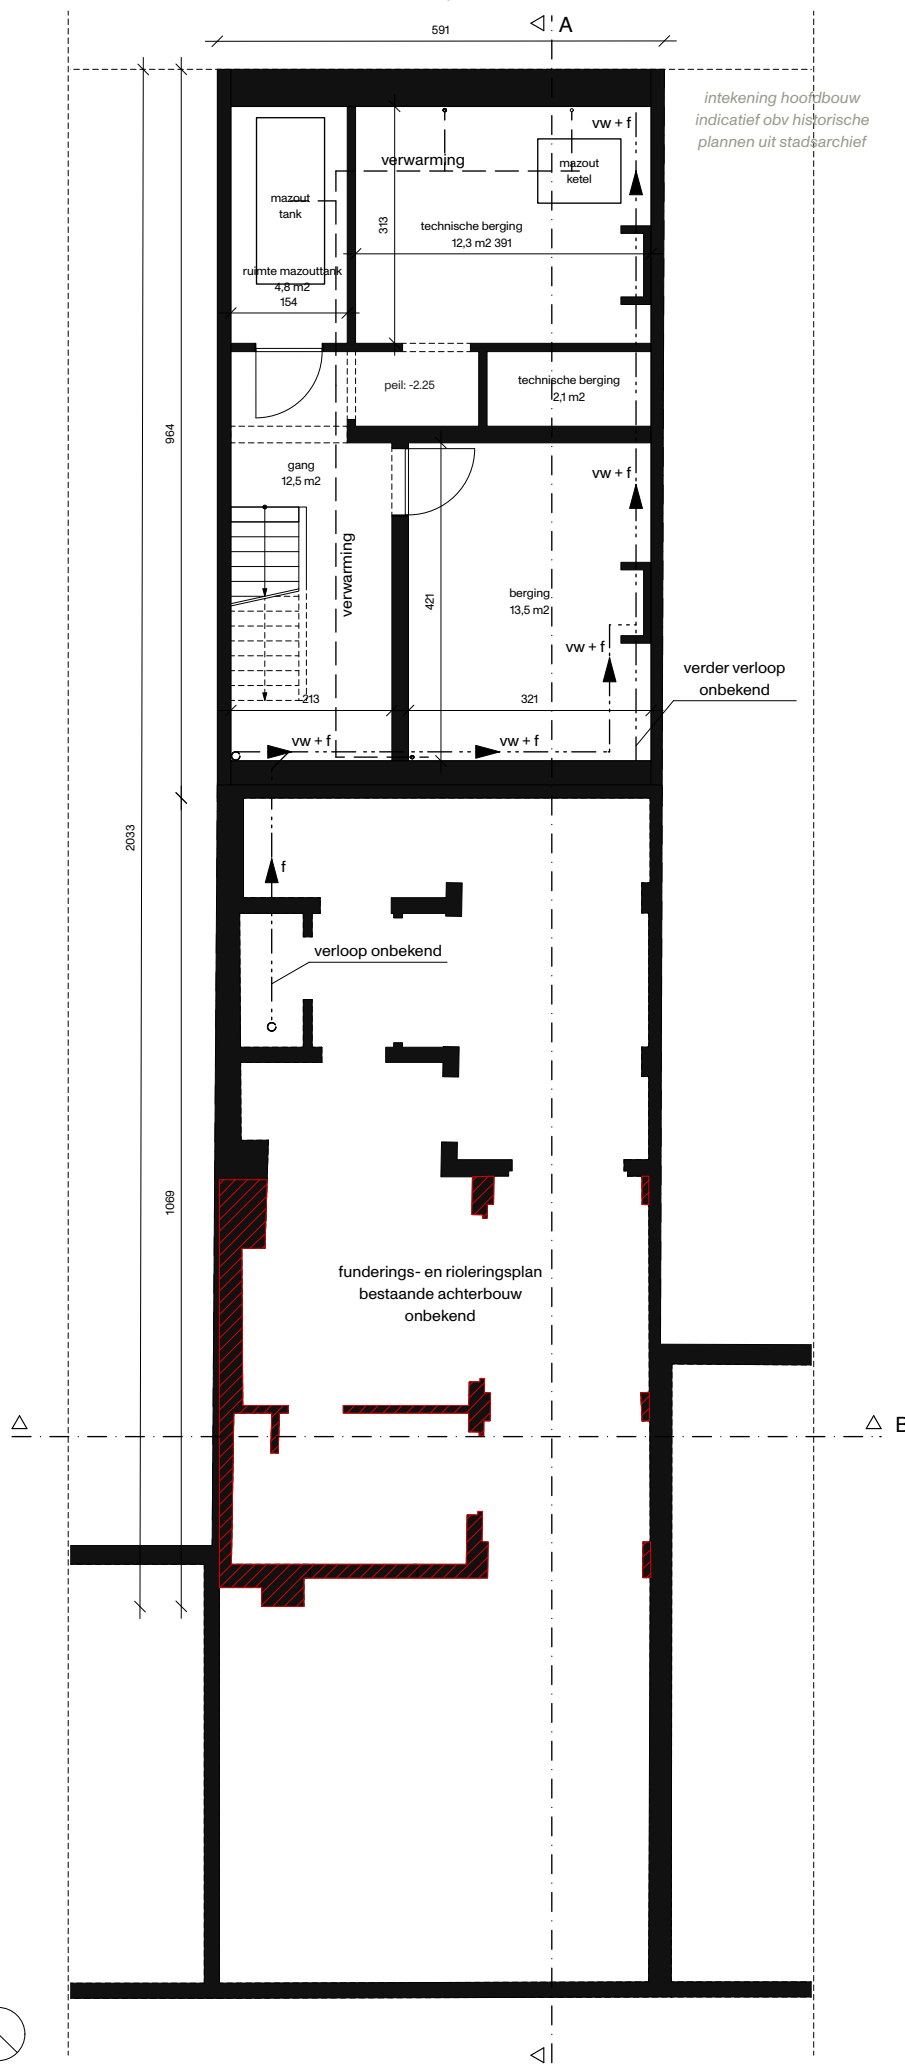

BESTAANDE TOESTAND

plan -1 schaal 1:100

