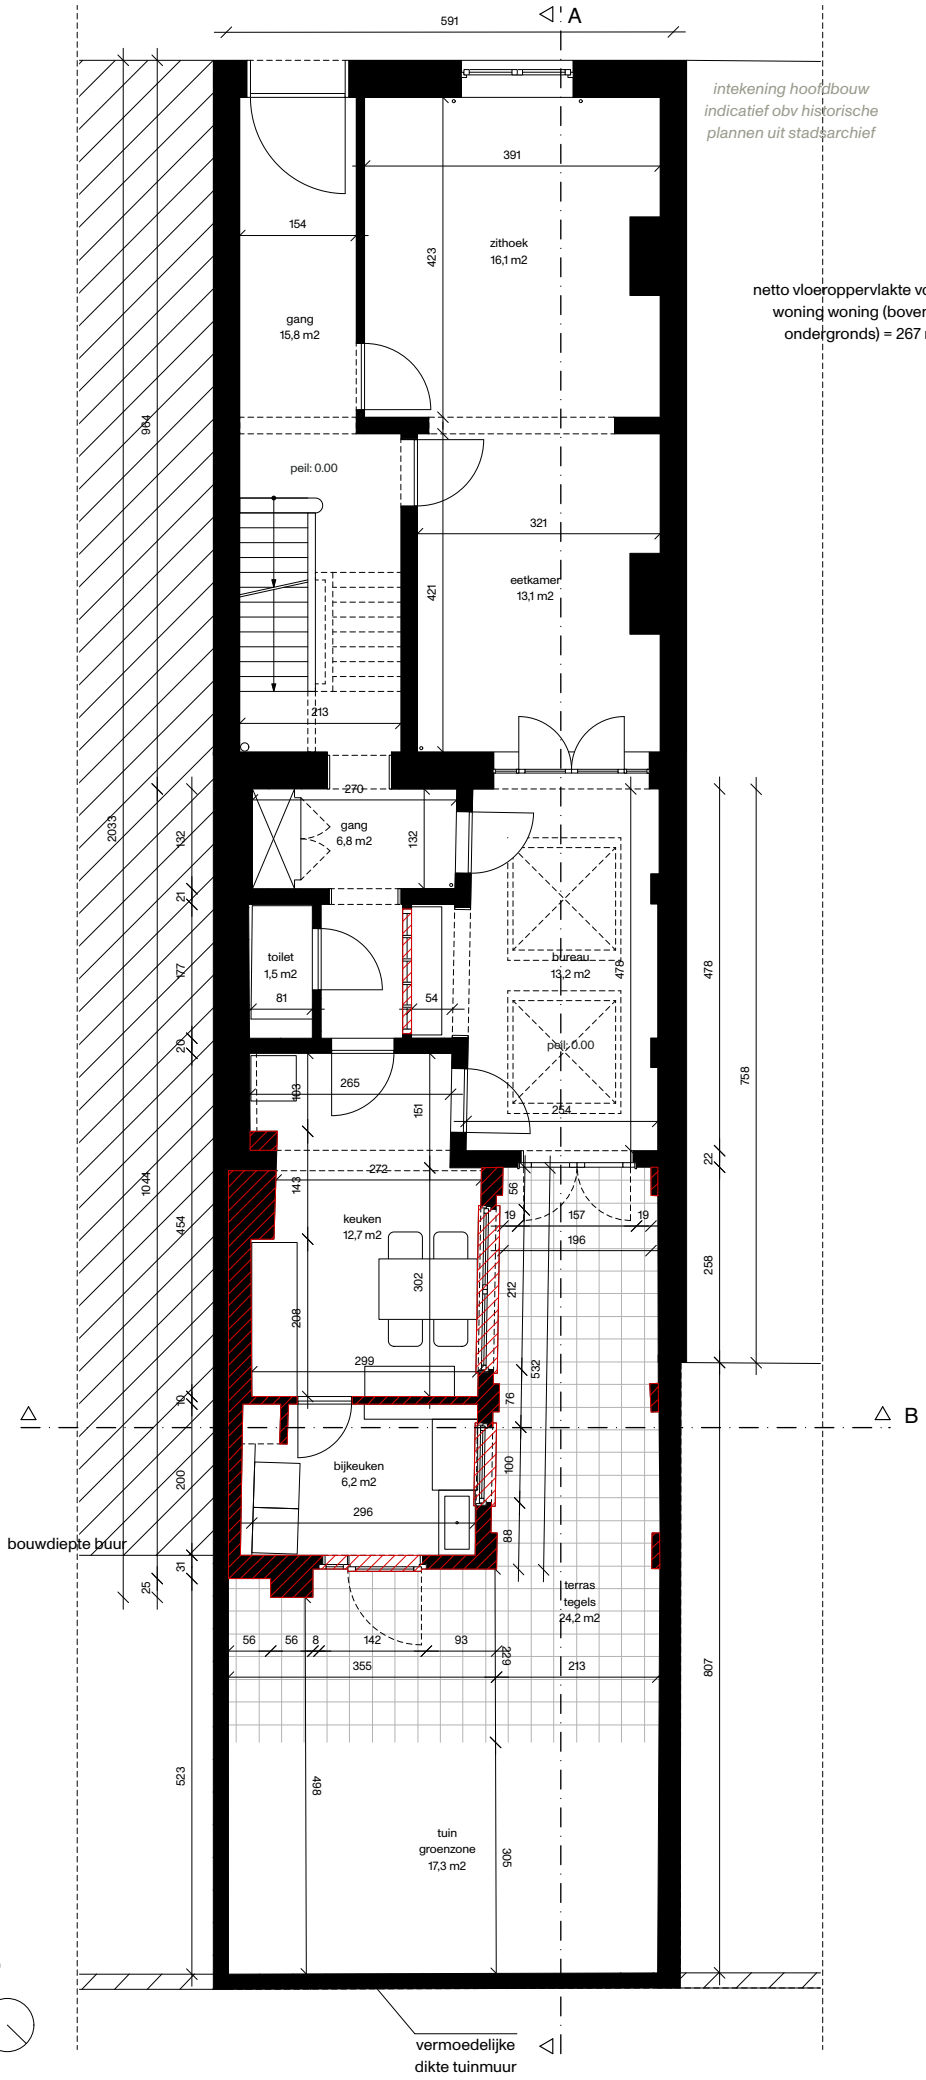

BESTAANDE TOESTAND

plan +0 schaal 1:100

0 50 100 150 200 250