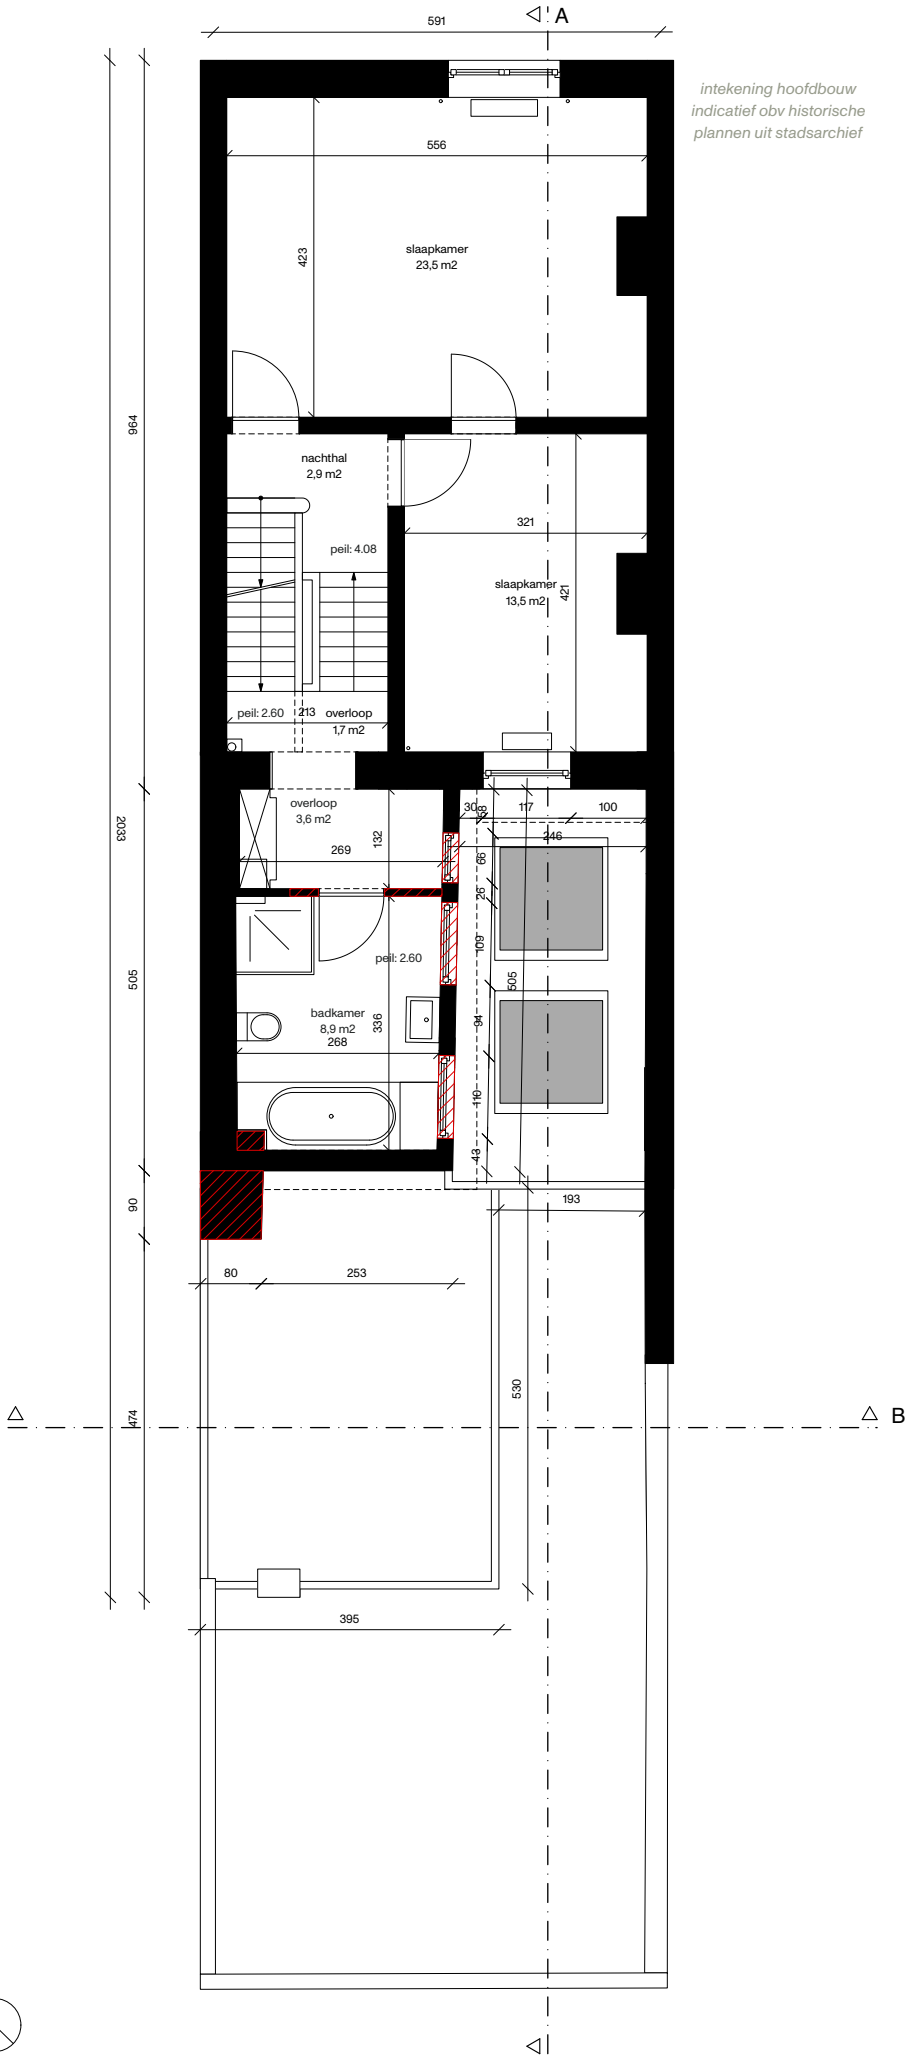

intekening hoofdbouw indicatief obv historische plannen uit stadsarchief

BESTAANDE TOESTAND

plan +1 schaal 1:100

0 50 100 150 200 250