



intekening hoofdbouw
indicatief op historische
plannen uit stadsarchief

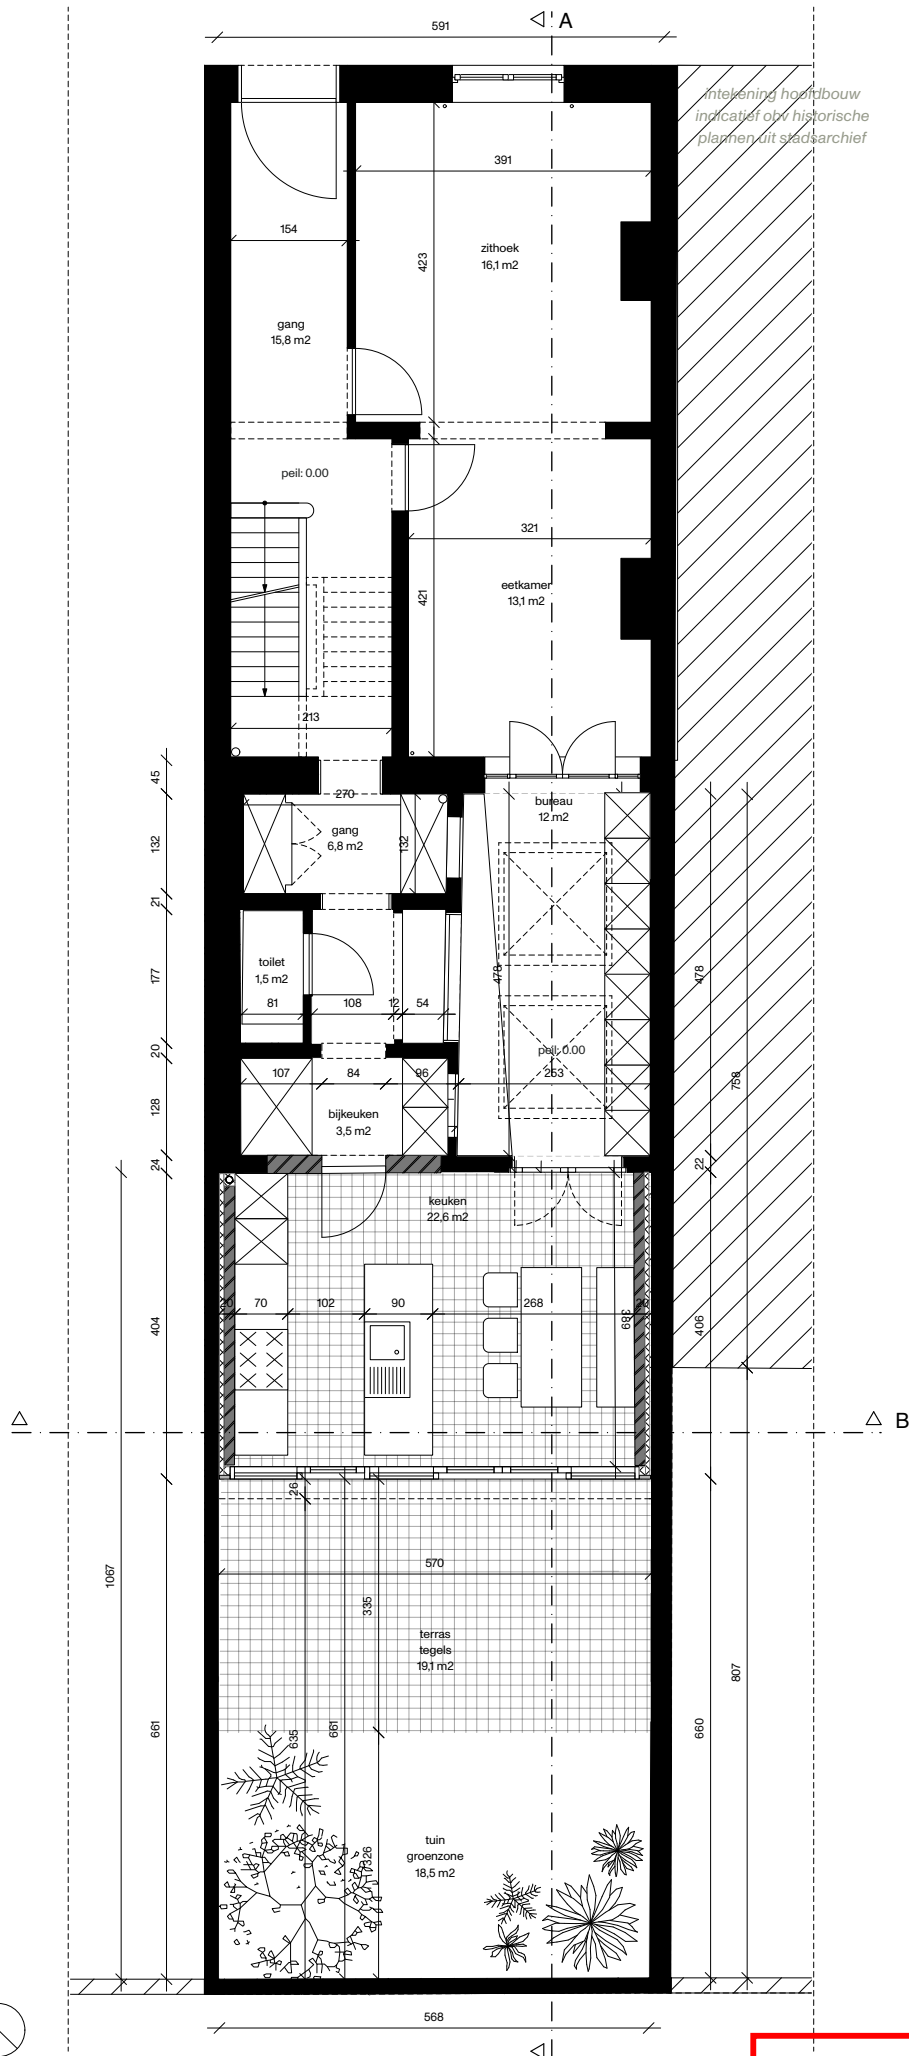

NIEUWE TOESTAND
plan +0 schaal 1:100

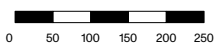

**ZIE BIJZONDERE
VOORWAARDE(N)**