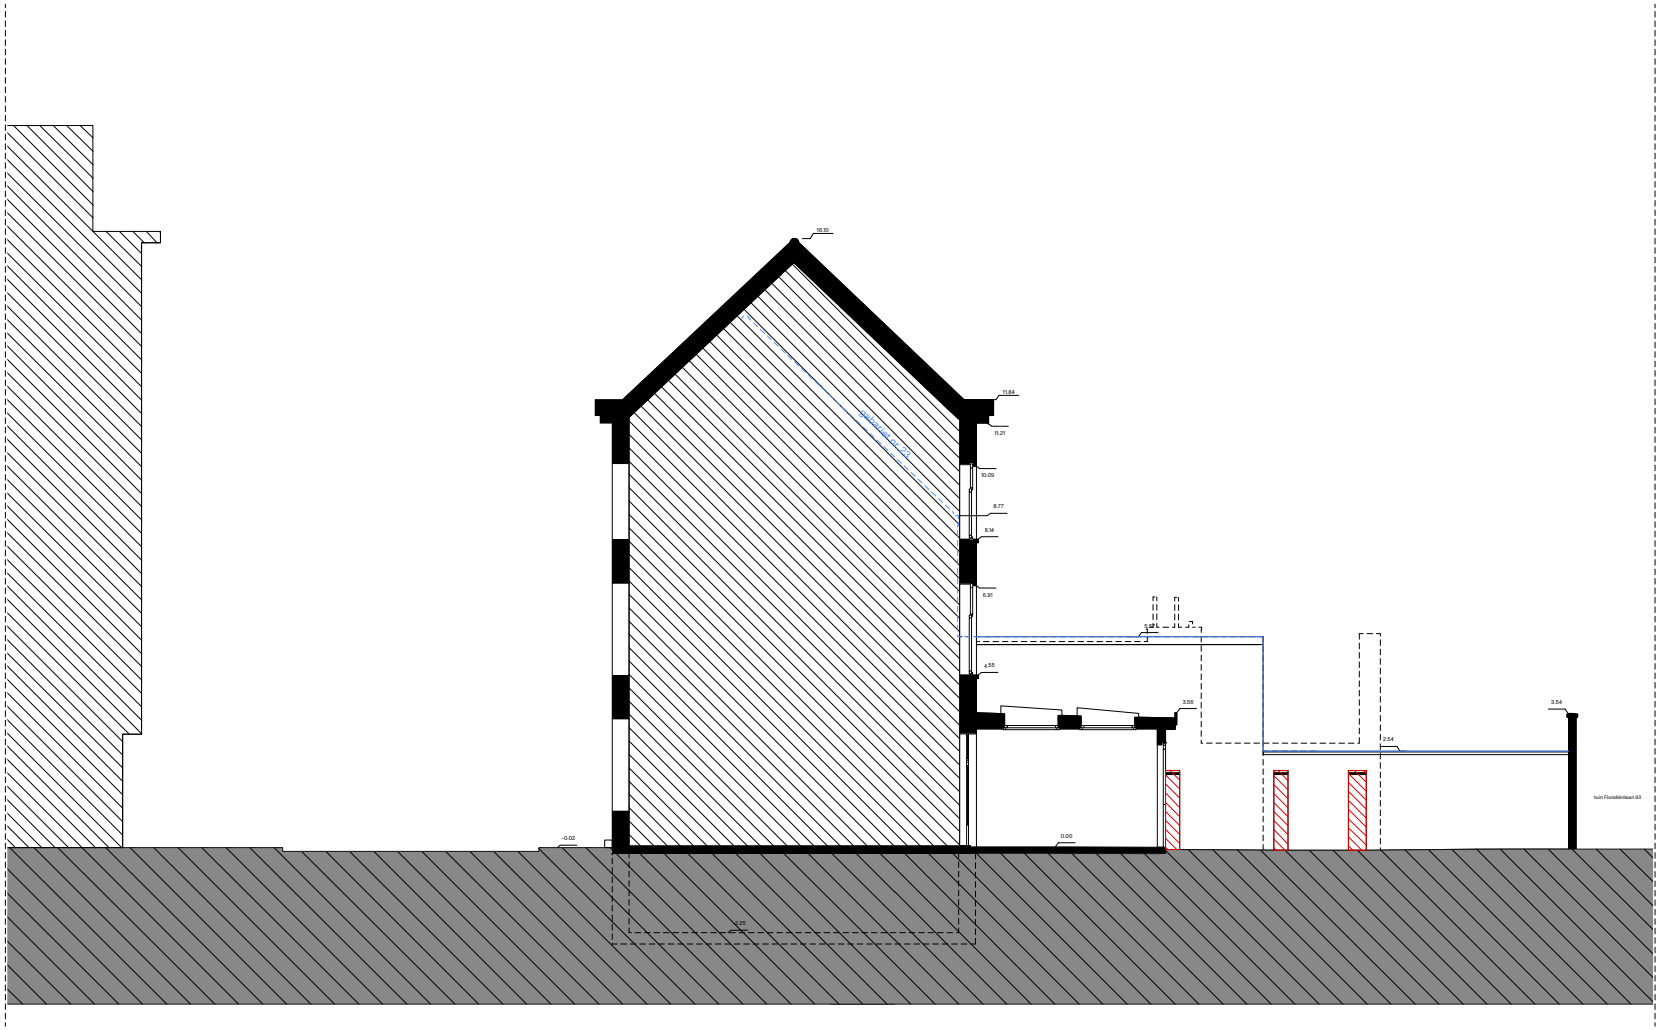

BESTAANDE TOESTAND

terreinprofiel B schaal 1:200

0 100 200 300 400 500