


**ZIE BIJZONDERE
VOORWAARDE(N)**

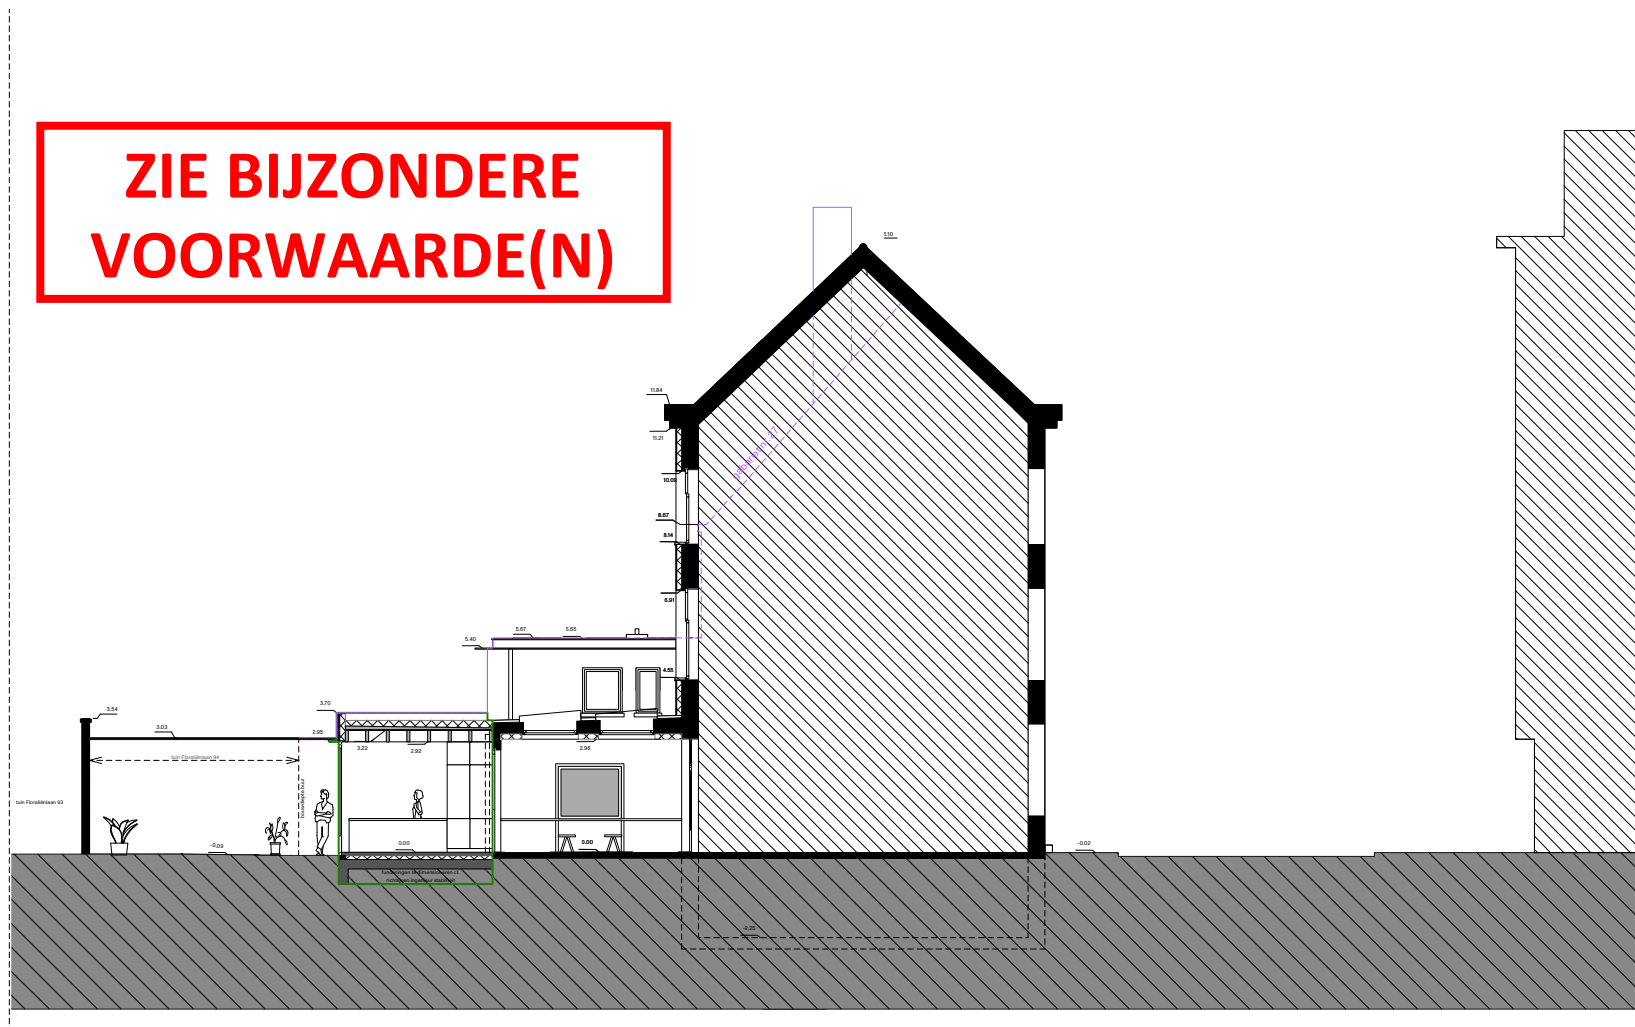

NIEUWE TOESTAND
terreinprofiel A schaal 1:200

