


ZIE BIJZONDERE VOORWAARDE(N)

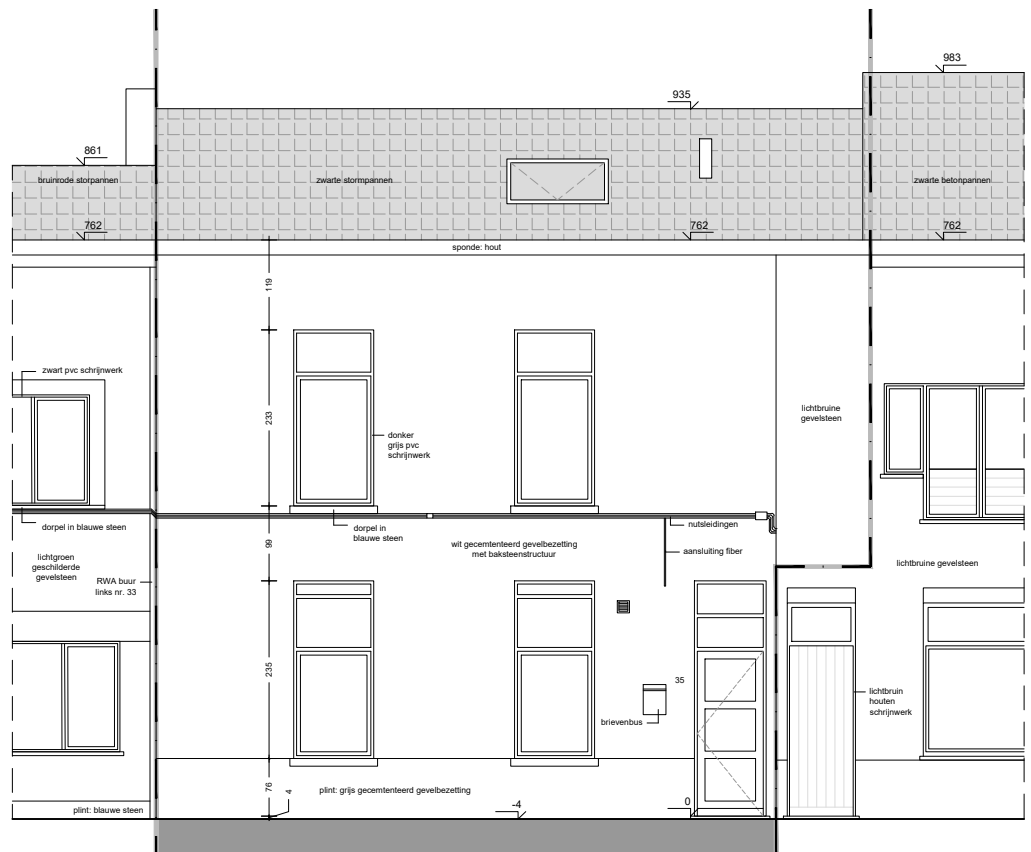

voorgevel

nieuwe toestand

Architect
Opdrachtgevers
Adres

Bert Lescouhier
Bert Lescouhier en Eva Roose
Koolkapperstraat 35 9000 Gent

0 1 2 3 4 5m

schaal 1/100

