


# ZIE BIJZONDERE VOORWAARDE(N)

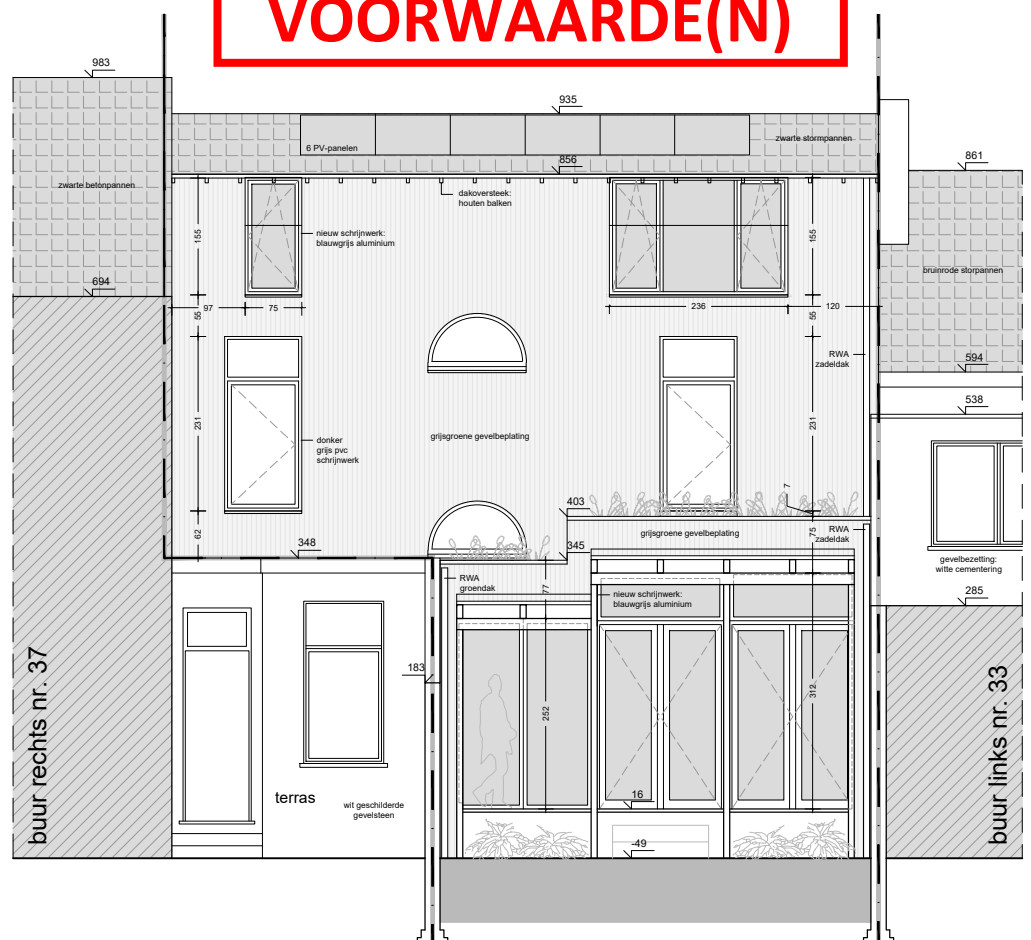

## achtergevel

nieuwe toestand

Architect  
Opdrachtgevers  
Adres

Bert Lescouhier  
Bert Lescouhier en Eva Roose  
Koolkapperstraat 35 9000 Gent

0 1 2 3 4 5m

schaal 1/100

