ZIE BIJZONDERE VOORWAARDE(N)

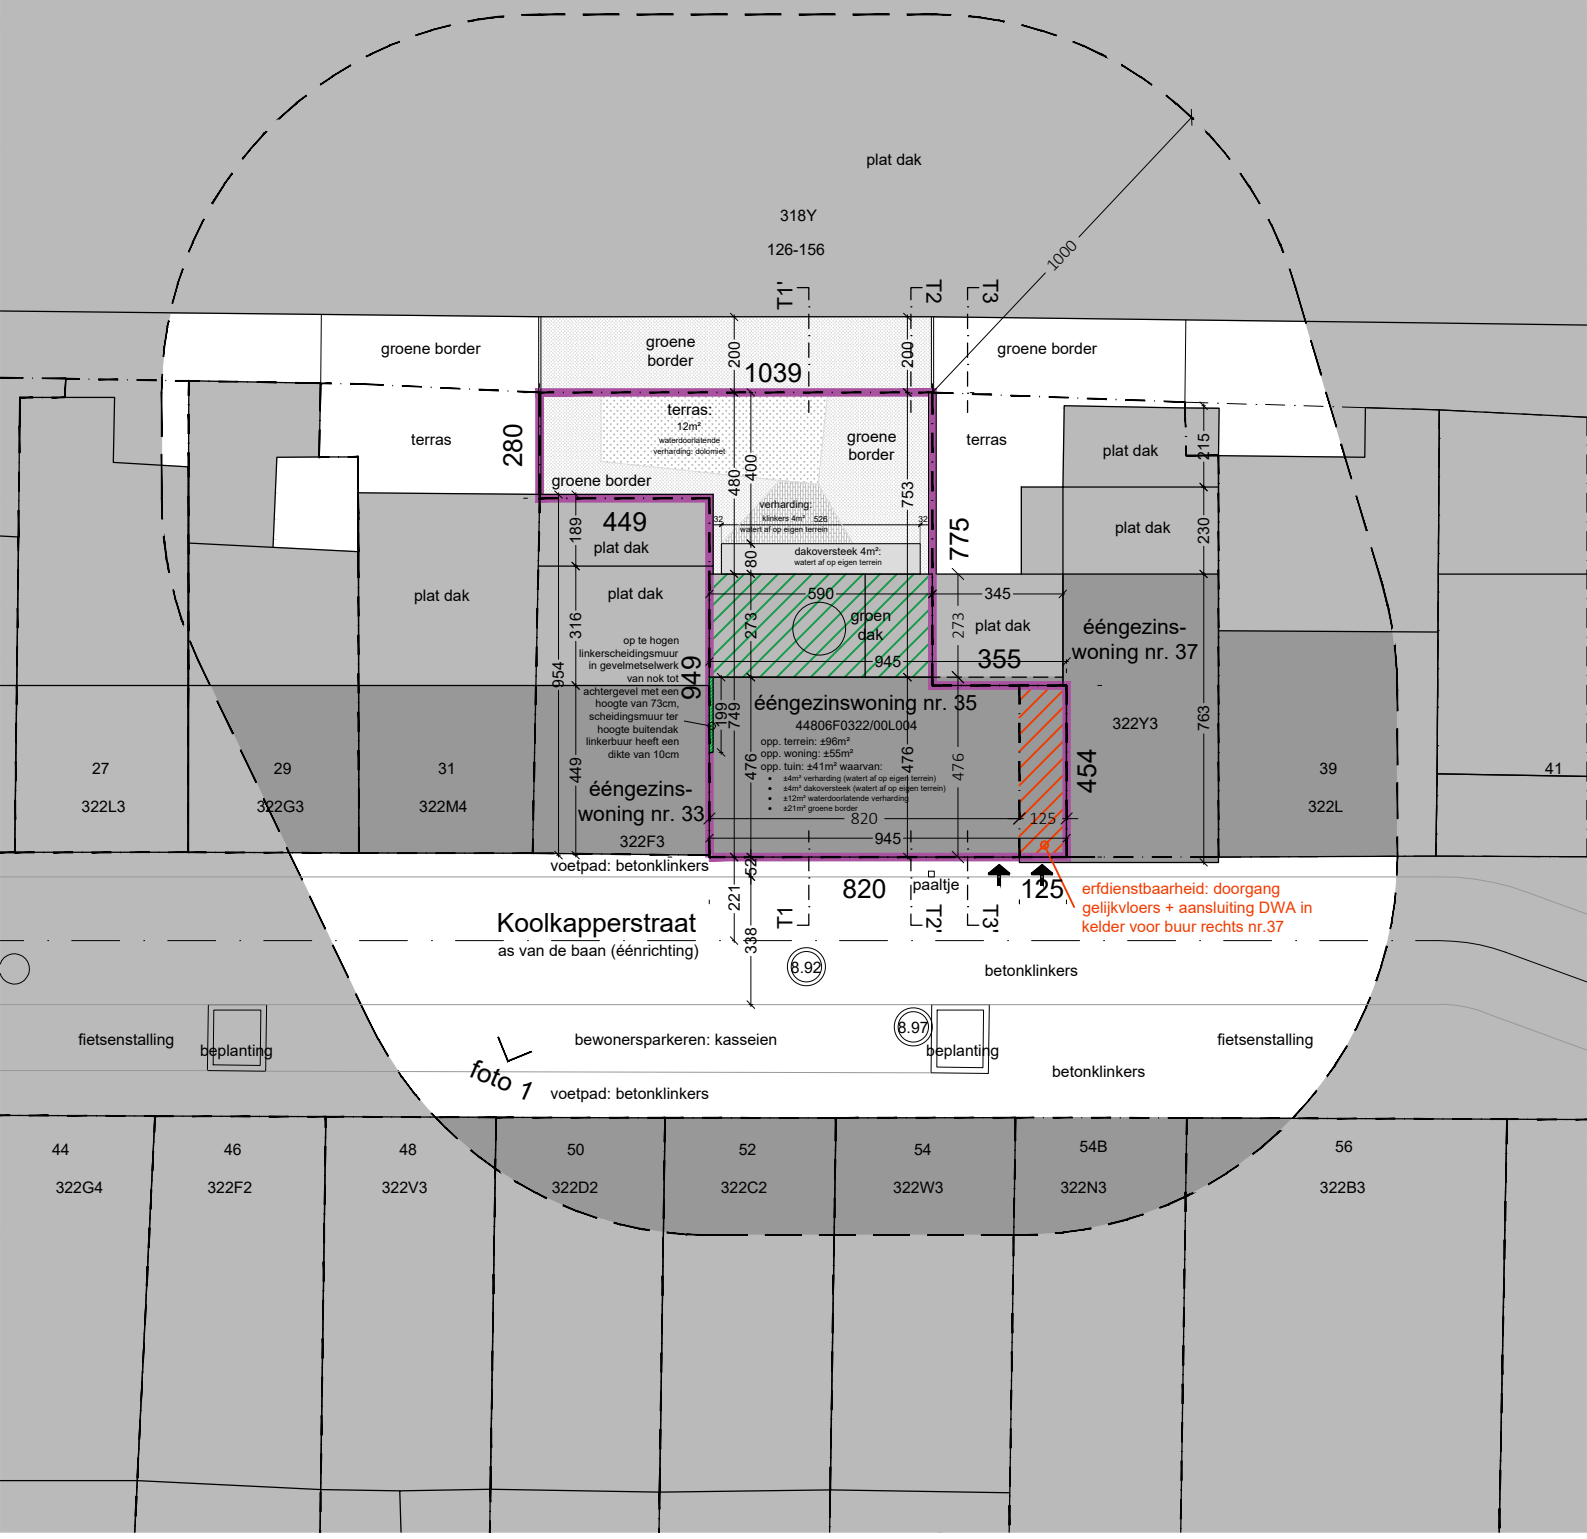

inplanting nieuwe toestand

Architect	Bert Lescouhier
Opdrachtgevers	Bert Lescouhier en Eva Roose
Adres	Koolkapperstraat 35 9000 Gent

0 2 4 6 8 10m

schaal 1/200

N