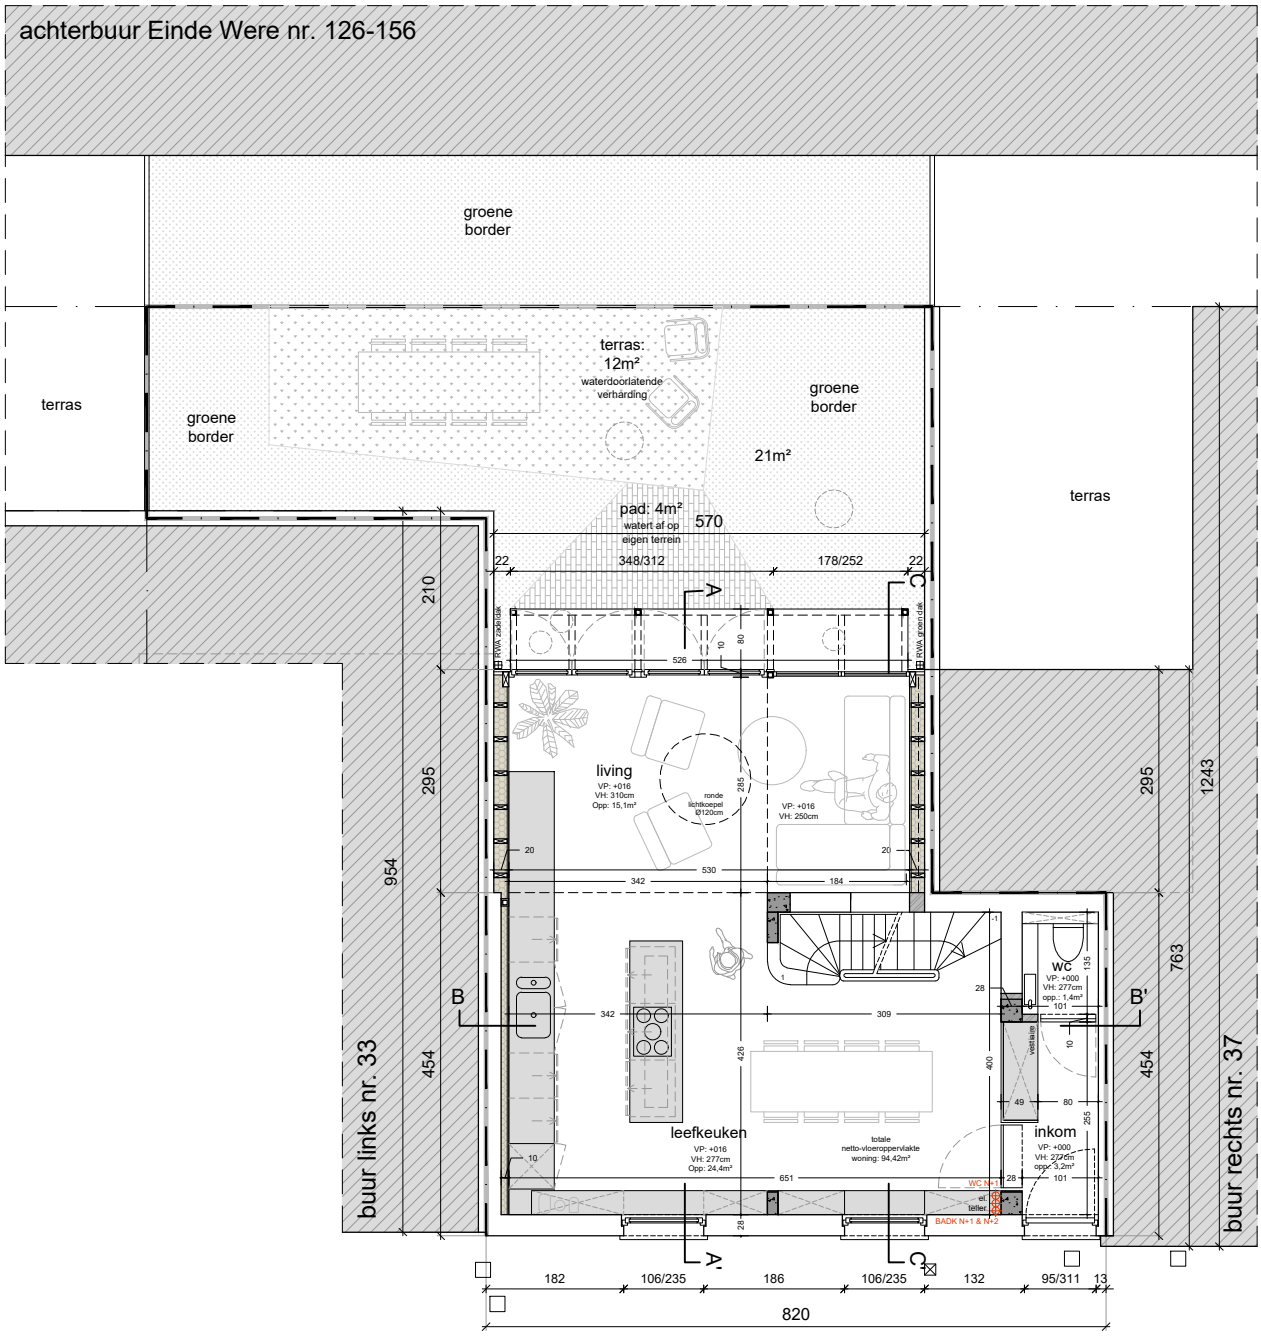

ZIE BIJZONDERE VOORWAARDE(N)

gelijkvloers nieuwe toestand

Architect	Bert Lescouhier
Opdrachtgevers	Bert Lescouhier en Eva Roose
Adres	Koolkapperstraat 35 9000 Gent

0 1 2 3 4 5m

schaal 1/100

N