


ZIE BIJZONDERE VOORWAARDE(N)

op te hogen
linkerscheidingsmuur
in gevelmetselwerk
van nok tot
achtergevel met een
hoogte van 73cm


scheidingsmuur ter
hoogte buitendak
linkerbuur heeft een
dikte van 10cm

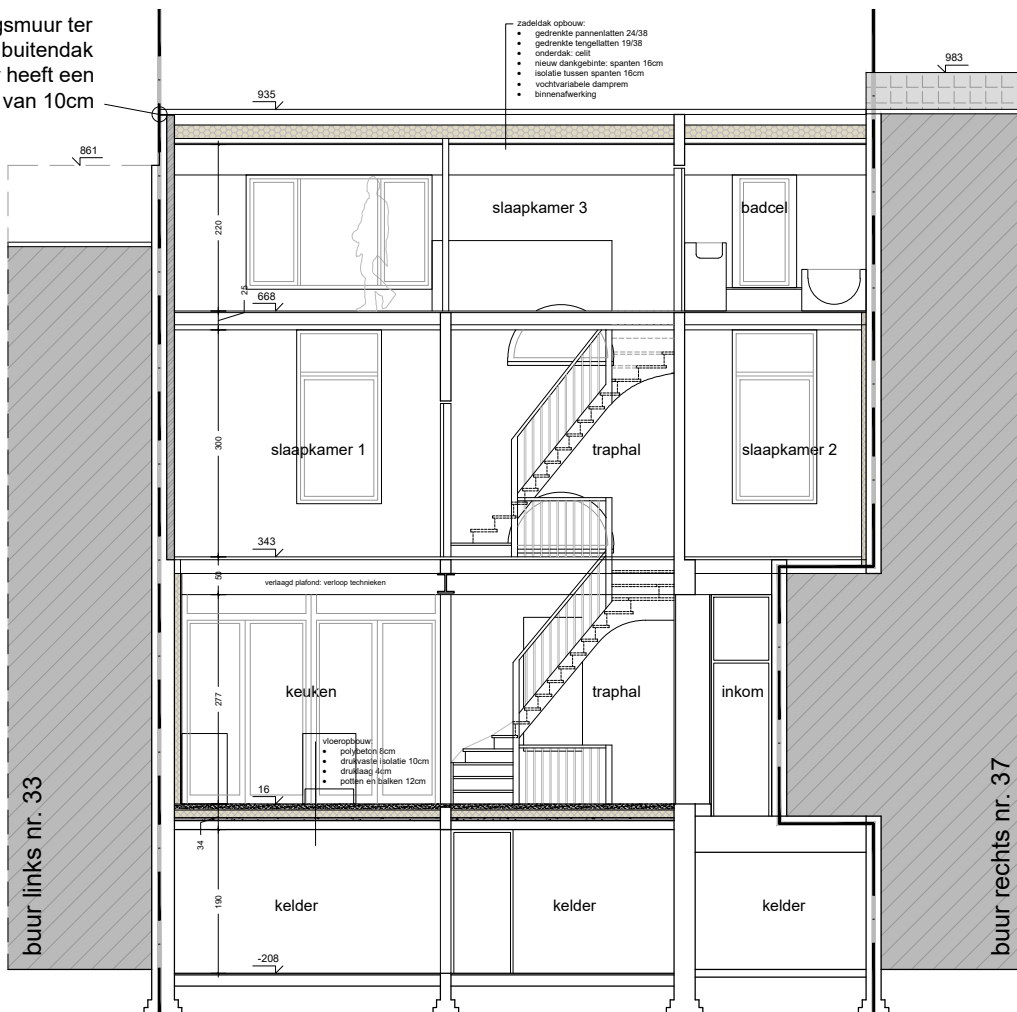

snede B-B' nieuwe toestand

Architect
Oprachtgevers
Adres

Bert Lescouhier
Bert Lescouhier en Eva Roose
Koolkapperstraat 35 9000 Gent

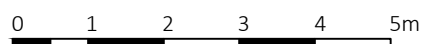

schaal 1/100