



# ZIE BIJZONDERE VOORWAARDE(N)

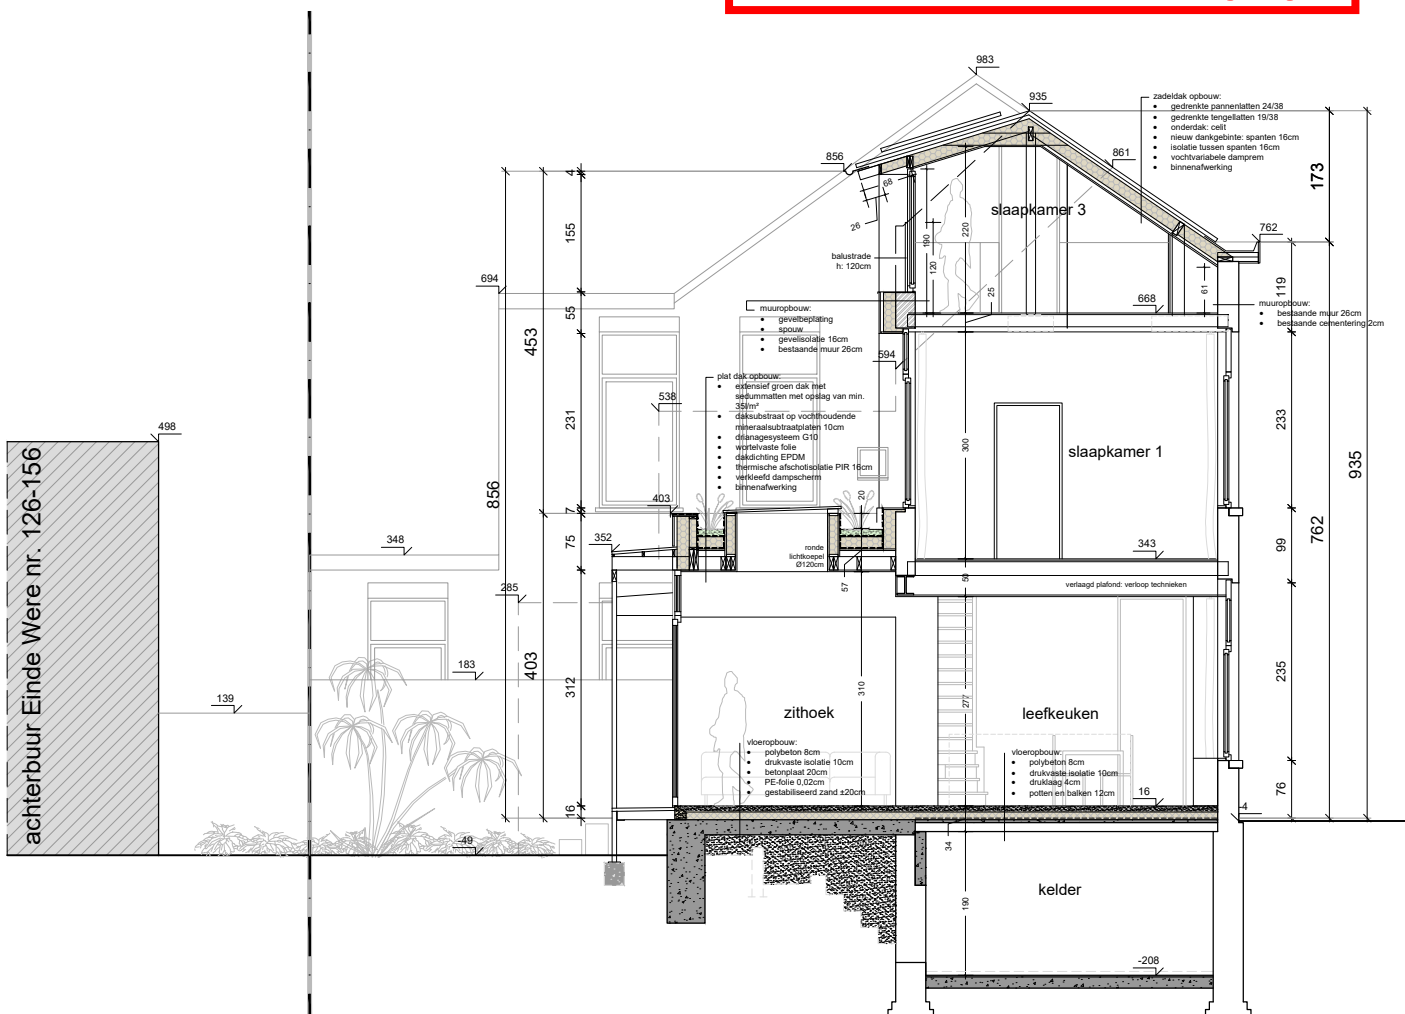

**sne A-A'** nieuwe toestand

Architect  
Opdrachtgevers  
Adres

Bert Lescouhier  
Bert Lescouhier en Eva Roose  
Koolkapperstraat 35 9000 Gent

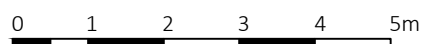

schaal 1/100