


Bestaande Gevel Materialen :

- 1- Rode gevelsteen
- 2- Bruine gevelsteen
- 3- Rode dakpannen
- 4- Witte pvc schrijnwerk
- 5- Beton dorpel
- 6- Bruine pvc dakrandprofiel
- 7- Aluminium dakrandprofiel
- 8- Beton dakrandprofiel
- 9- Afvoerbuizen zink

Nieuwe Gevel Materialen :

- 10- Grijs steenstrips
- 11- Antraciet pvc dakrandprofiel
- 12- Aluminium dakrandprofiel
- 13- Zwarte dakpannen
- 14- Gevelbekleding
- 15- Antraciet aluminium schrijnwerk
- 16- Aluminium dorpel
- 17- Afvoerbuizen zink
- 18- Crepie (lichte kleur)
- 19- Blauwe hardsteen dorpel

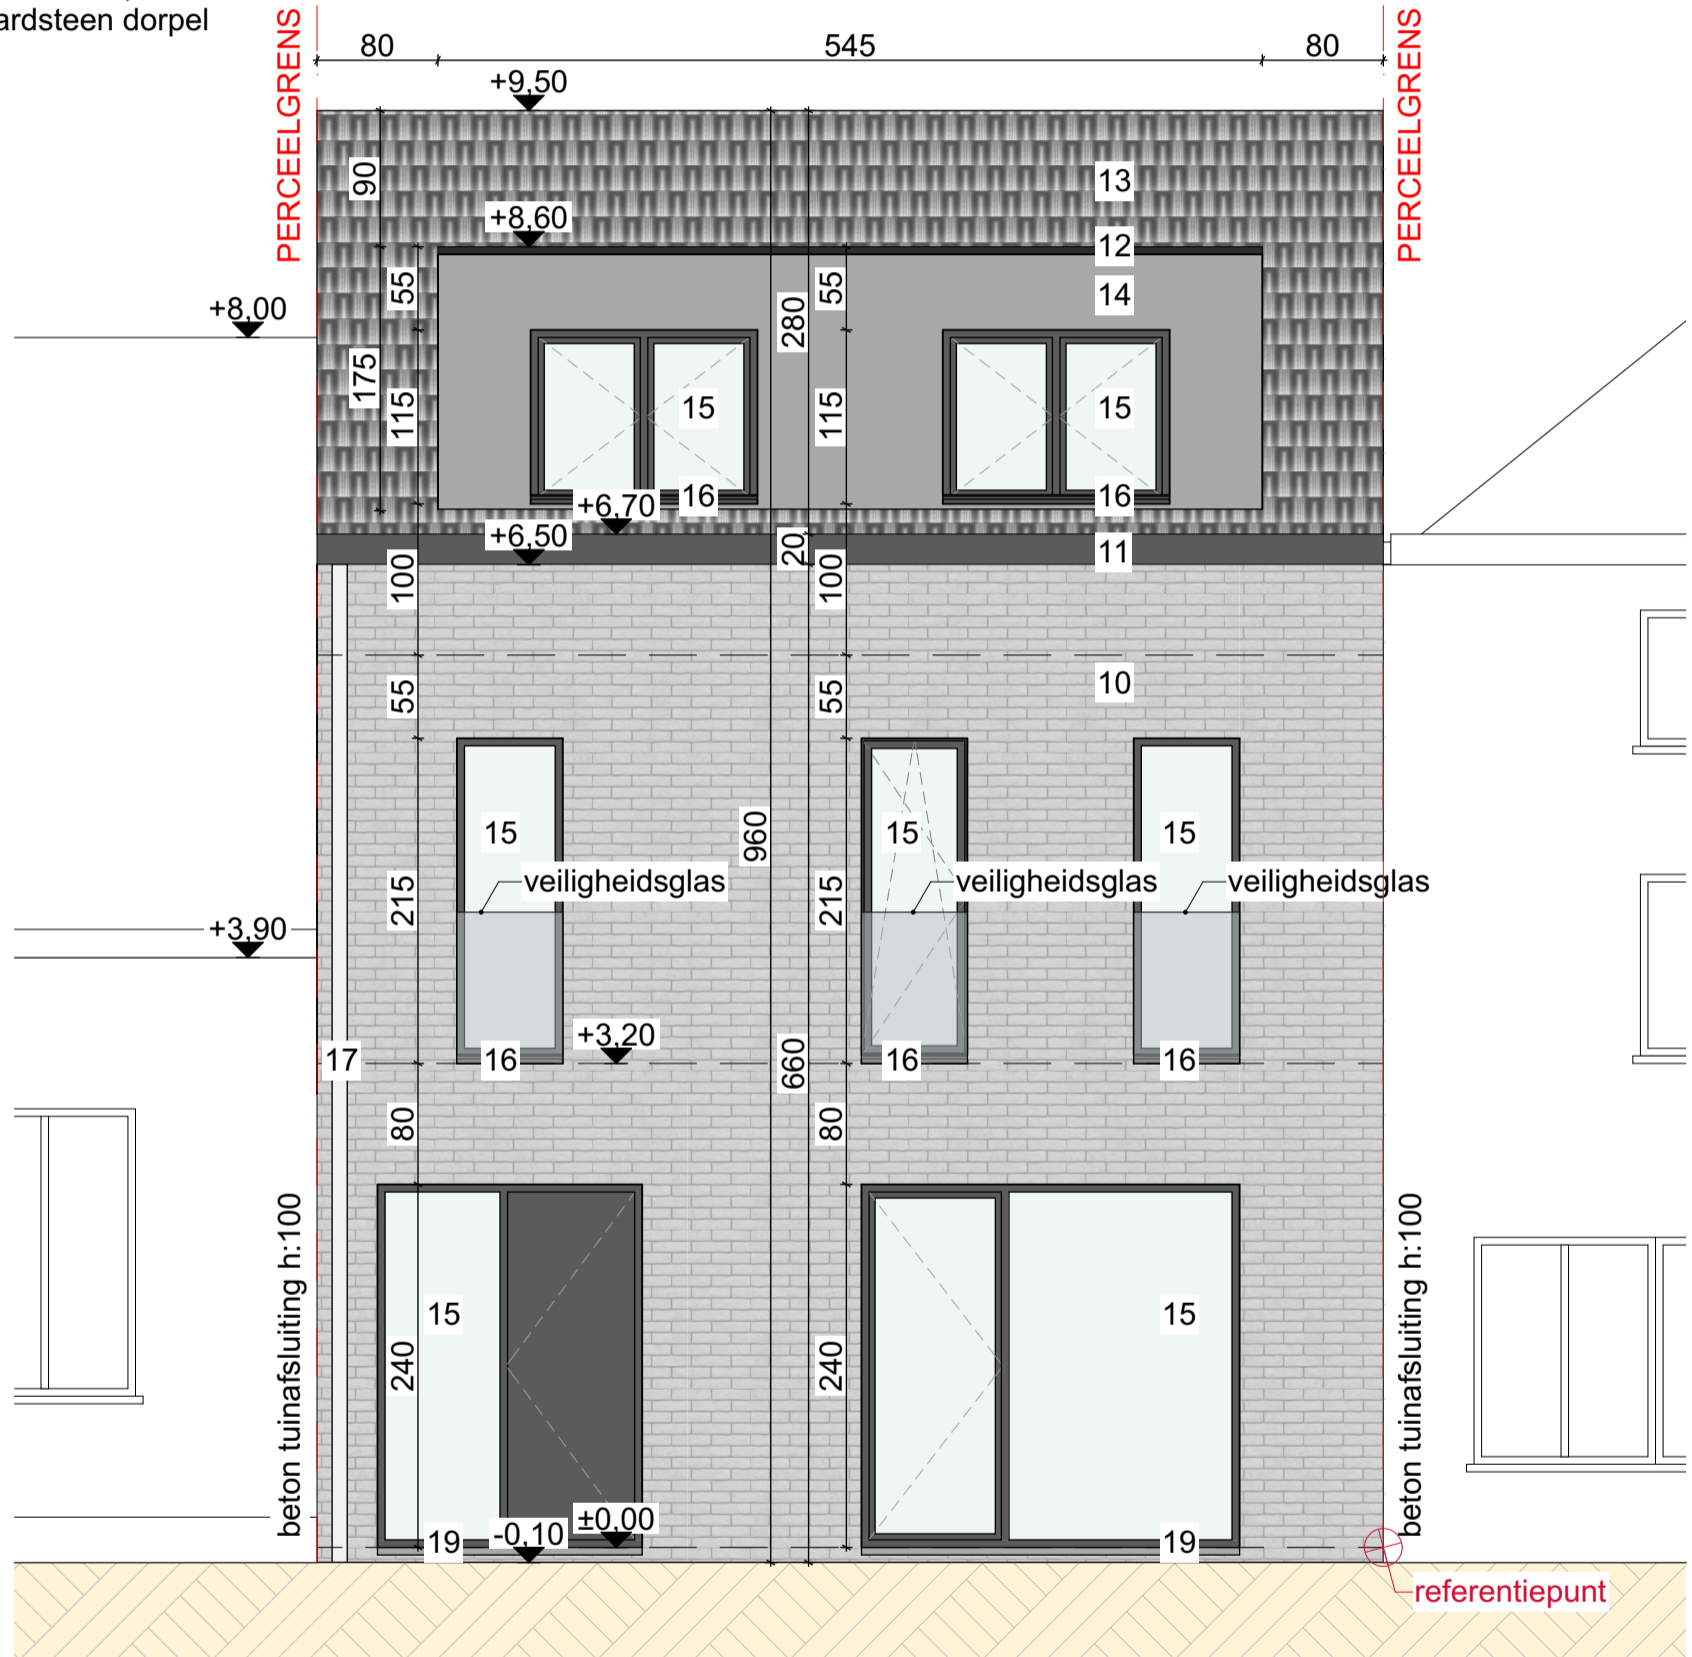

100 500

KOLEGEMSTRAAT 202 9032 GENT

NIEUWE TOESTAND VOORGEVEL


DATUM 2/01/2026

SCHAAL A3 1/50

PROJECTNR. 2025 22

FASE PLAN

BA 21/24

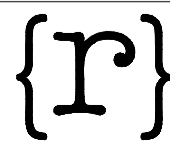

rukiye karanfil architecten