


Bestaande Gevel Materialen :

- 1- Rode gevelsteen
- 2- Bruine gevelsteen
- 3- Rode dakpannen
- 4- Witte pvc schrijnwerk
- 5- Beton dorpel
- 6- Bruine pvc dakrandprofiel
- 7- Aluminium dakrandprofiel
- 8- Beton dakrandprofiel
- 9- Afvoerbuizen zink

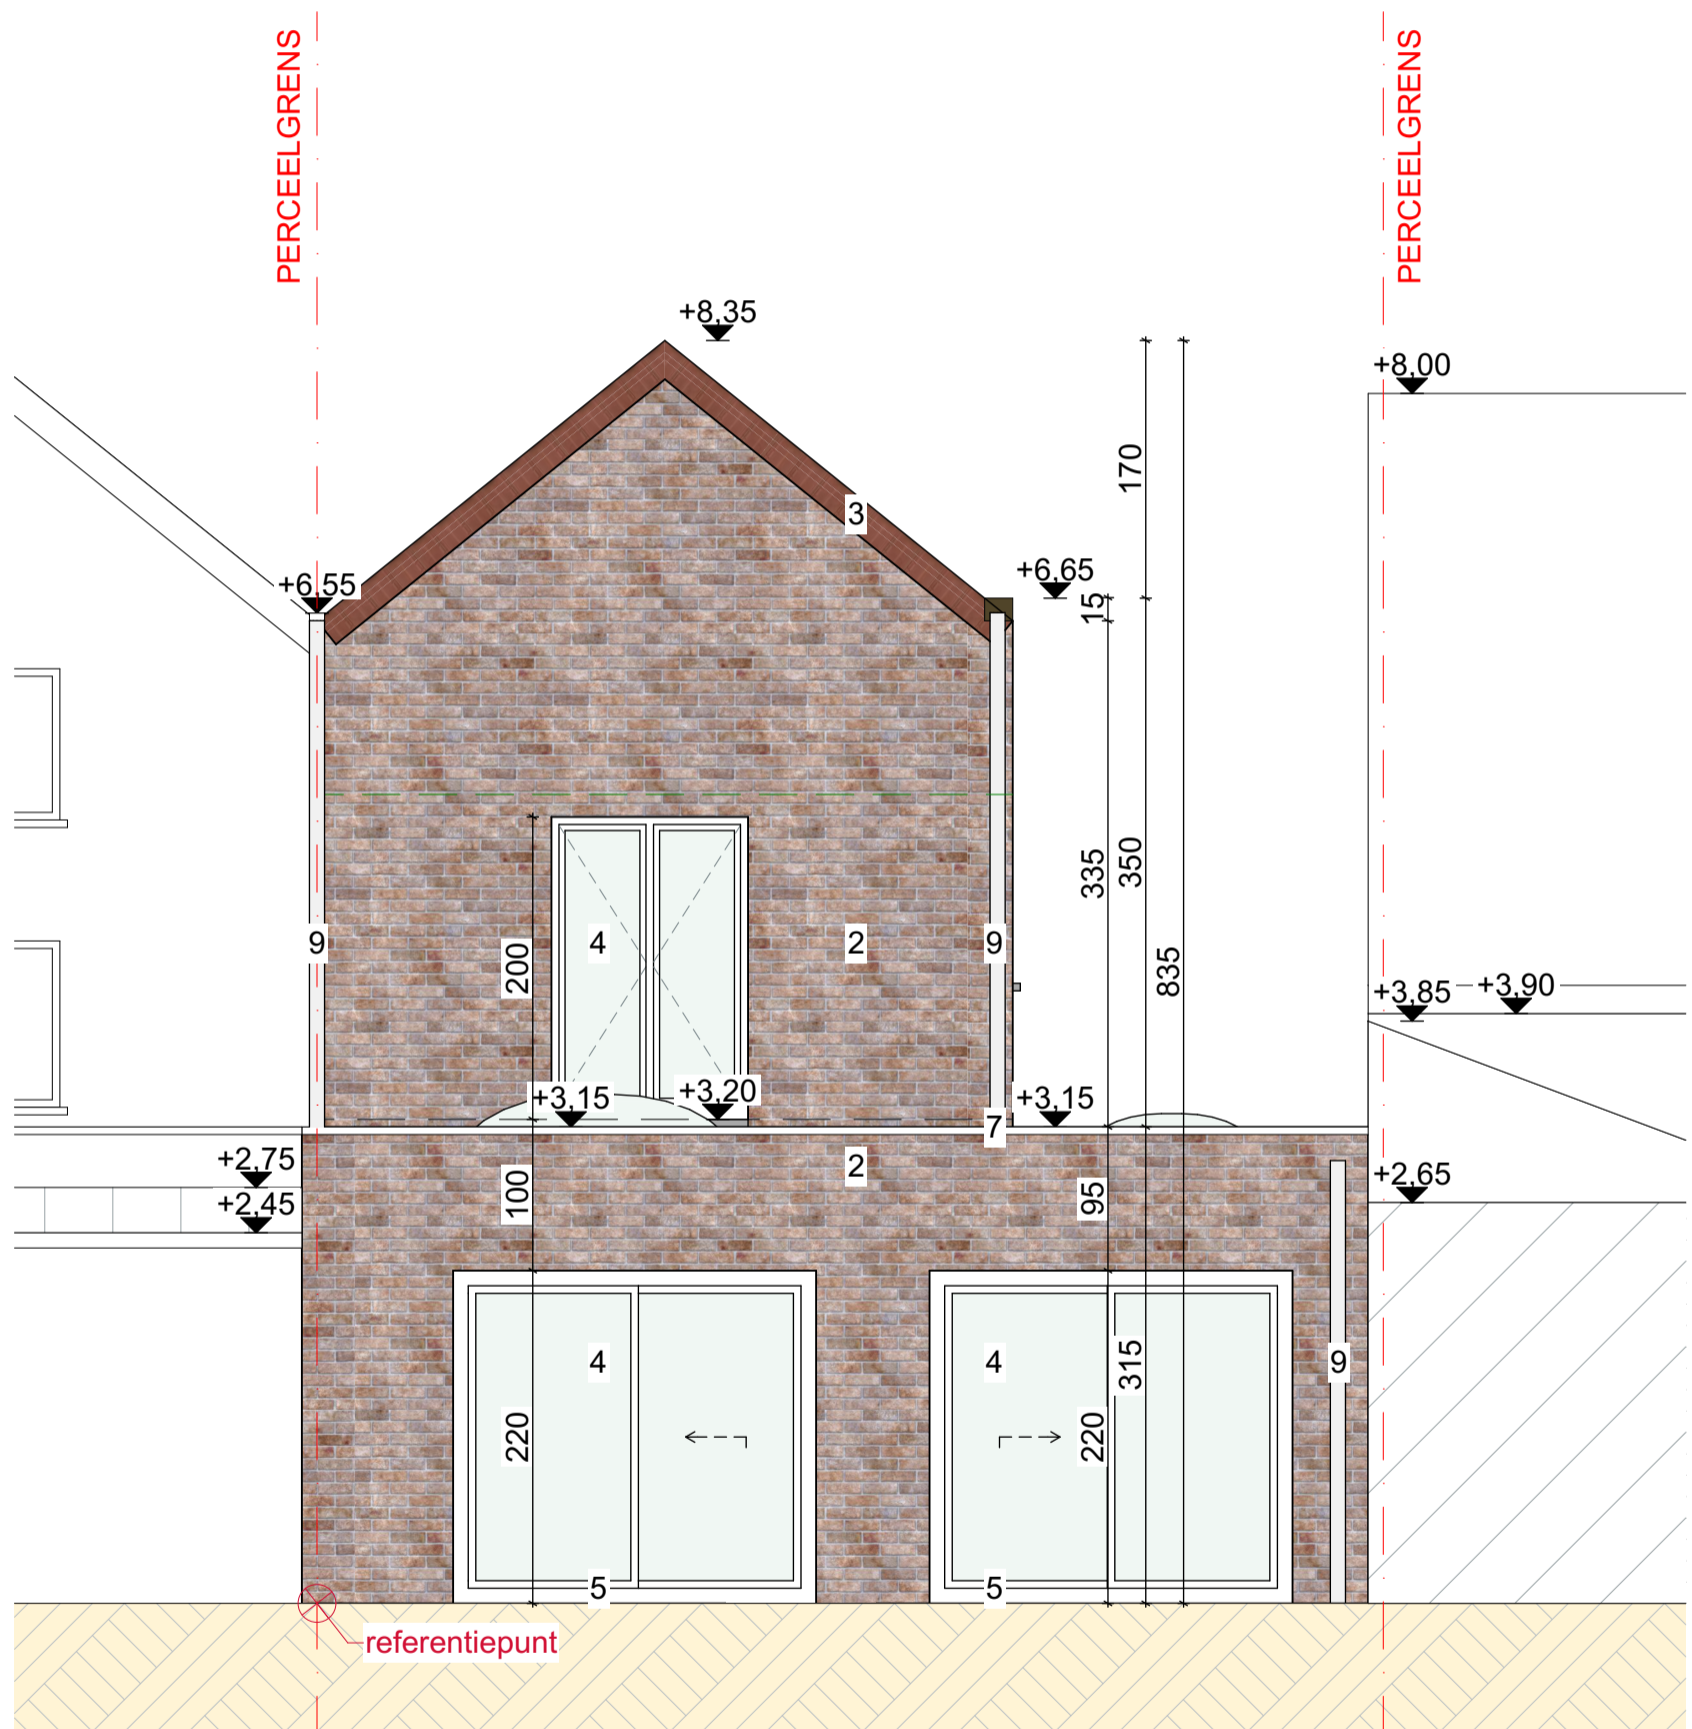

100 500

KOLEGEMSTRAAT 202 9032 GENT

BESTAANDE TOESTAND ACHTERGEVEL


DATUM 24/12/2025

SCHAAL A3 1/50

PROJECTNR. 2025 22

FASE PLAN

BA 12/24

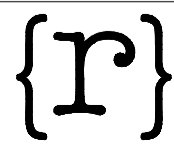

rukiye karanfil architecten