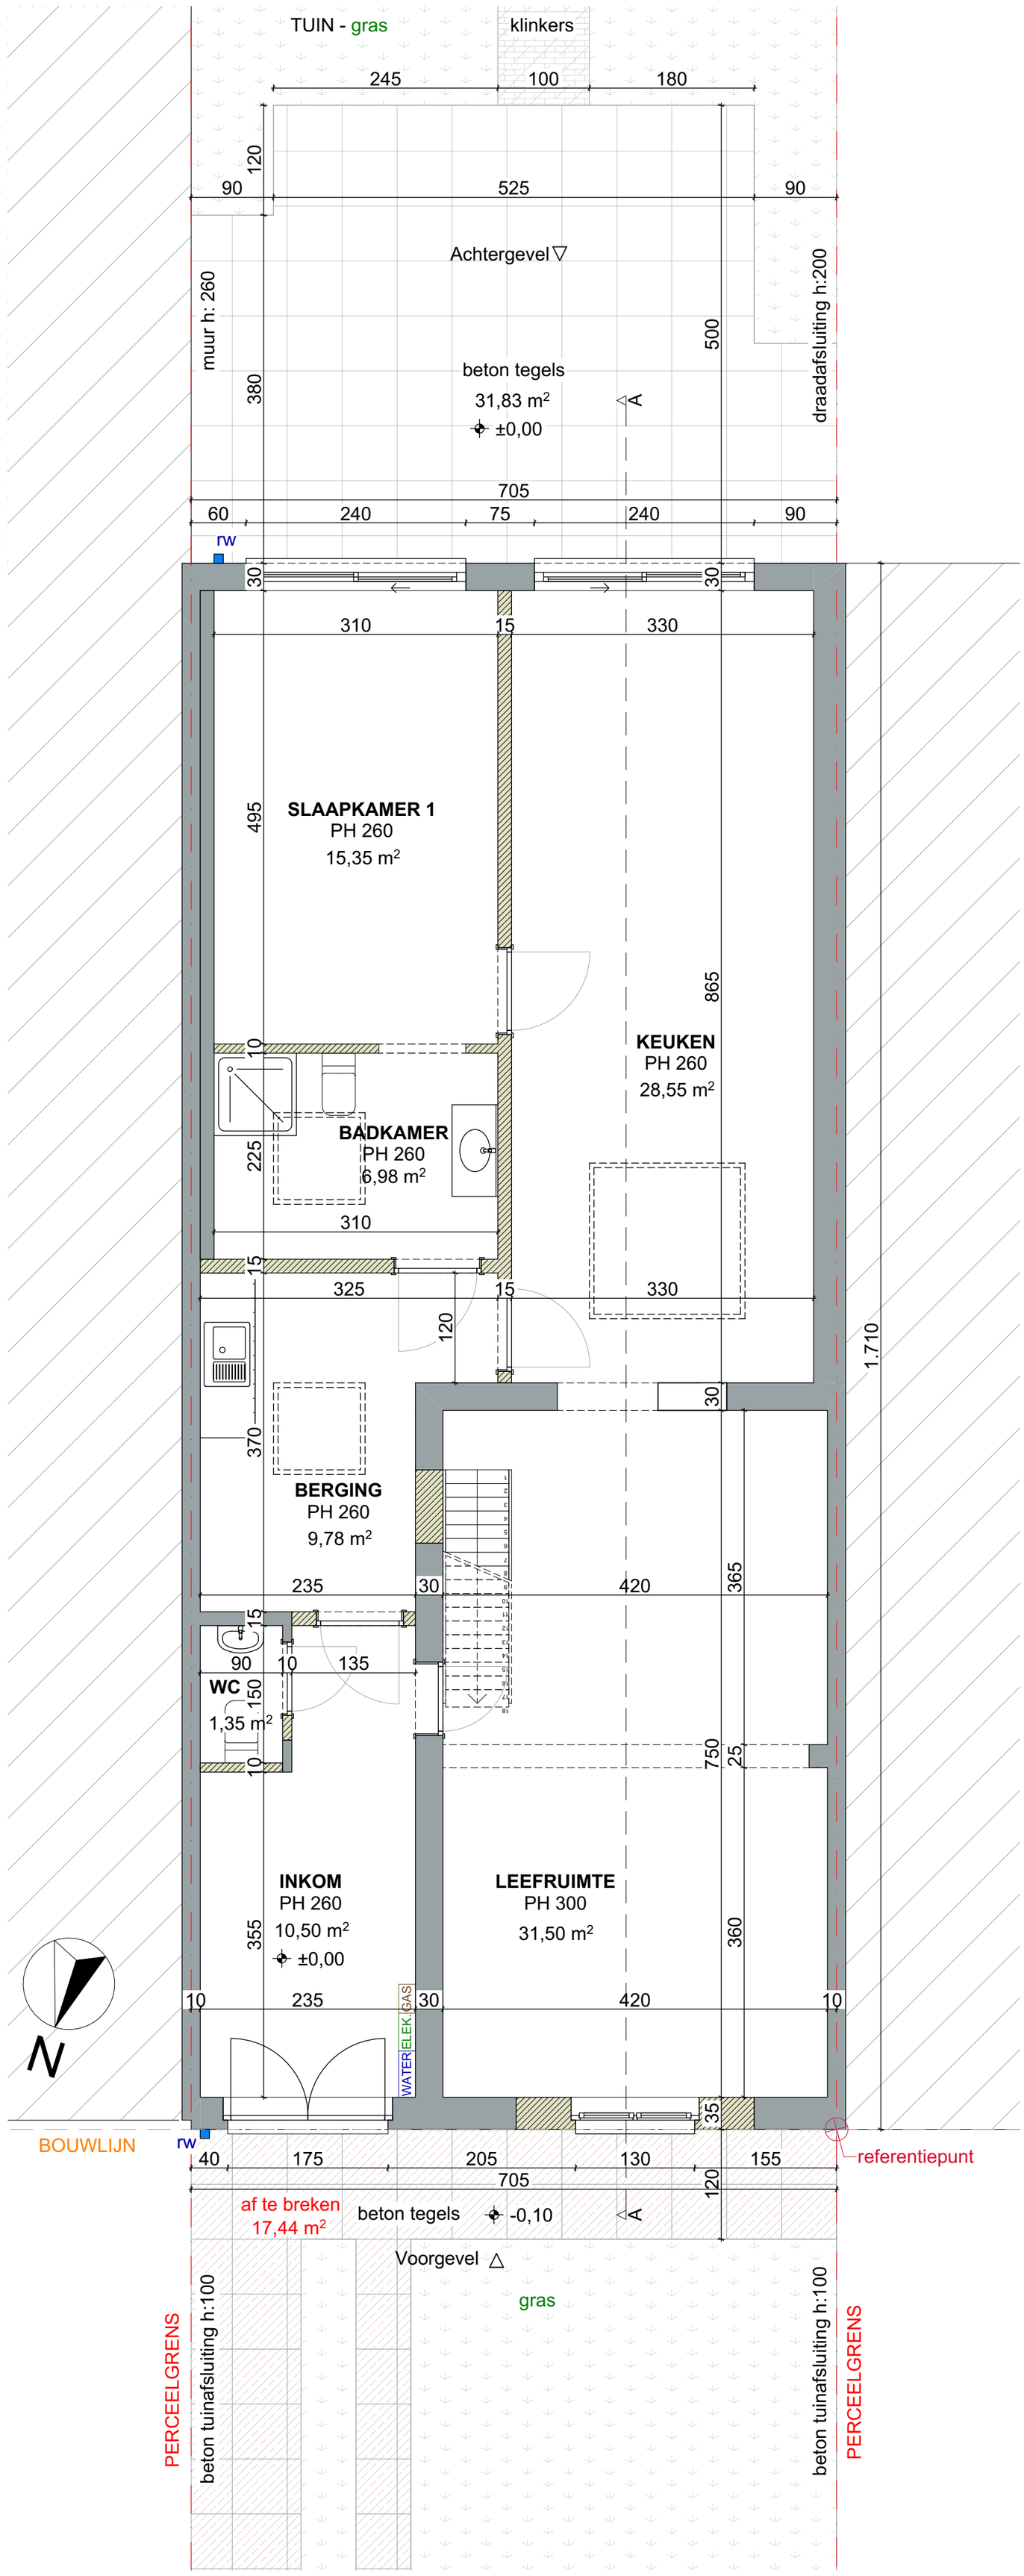

bestaande muur

af te breken

100 500

KOLEGEMSTRAAT 202 9032 GENT	DATUM 24/12/2025	FASE	PLAN
BESTAANDE TOESTAND GELIJKVLOERS	SCHAAL A2 1/50	BA	8/24
	PROJECTNR. 2025 22		rukiye karanfil architecten