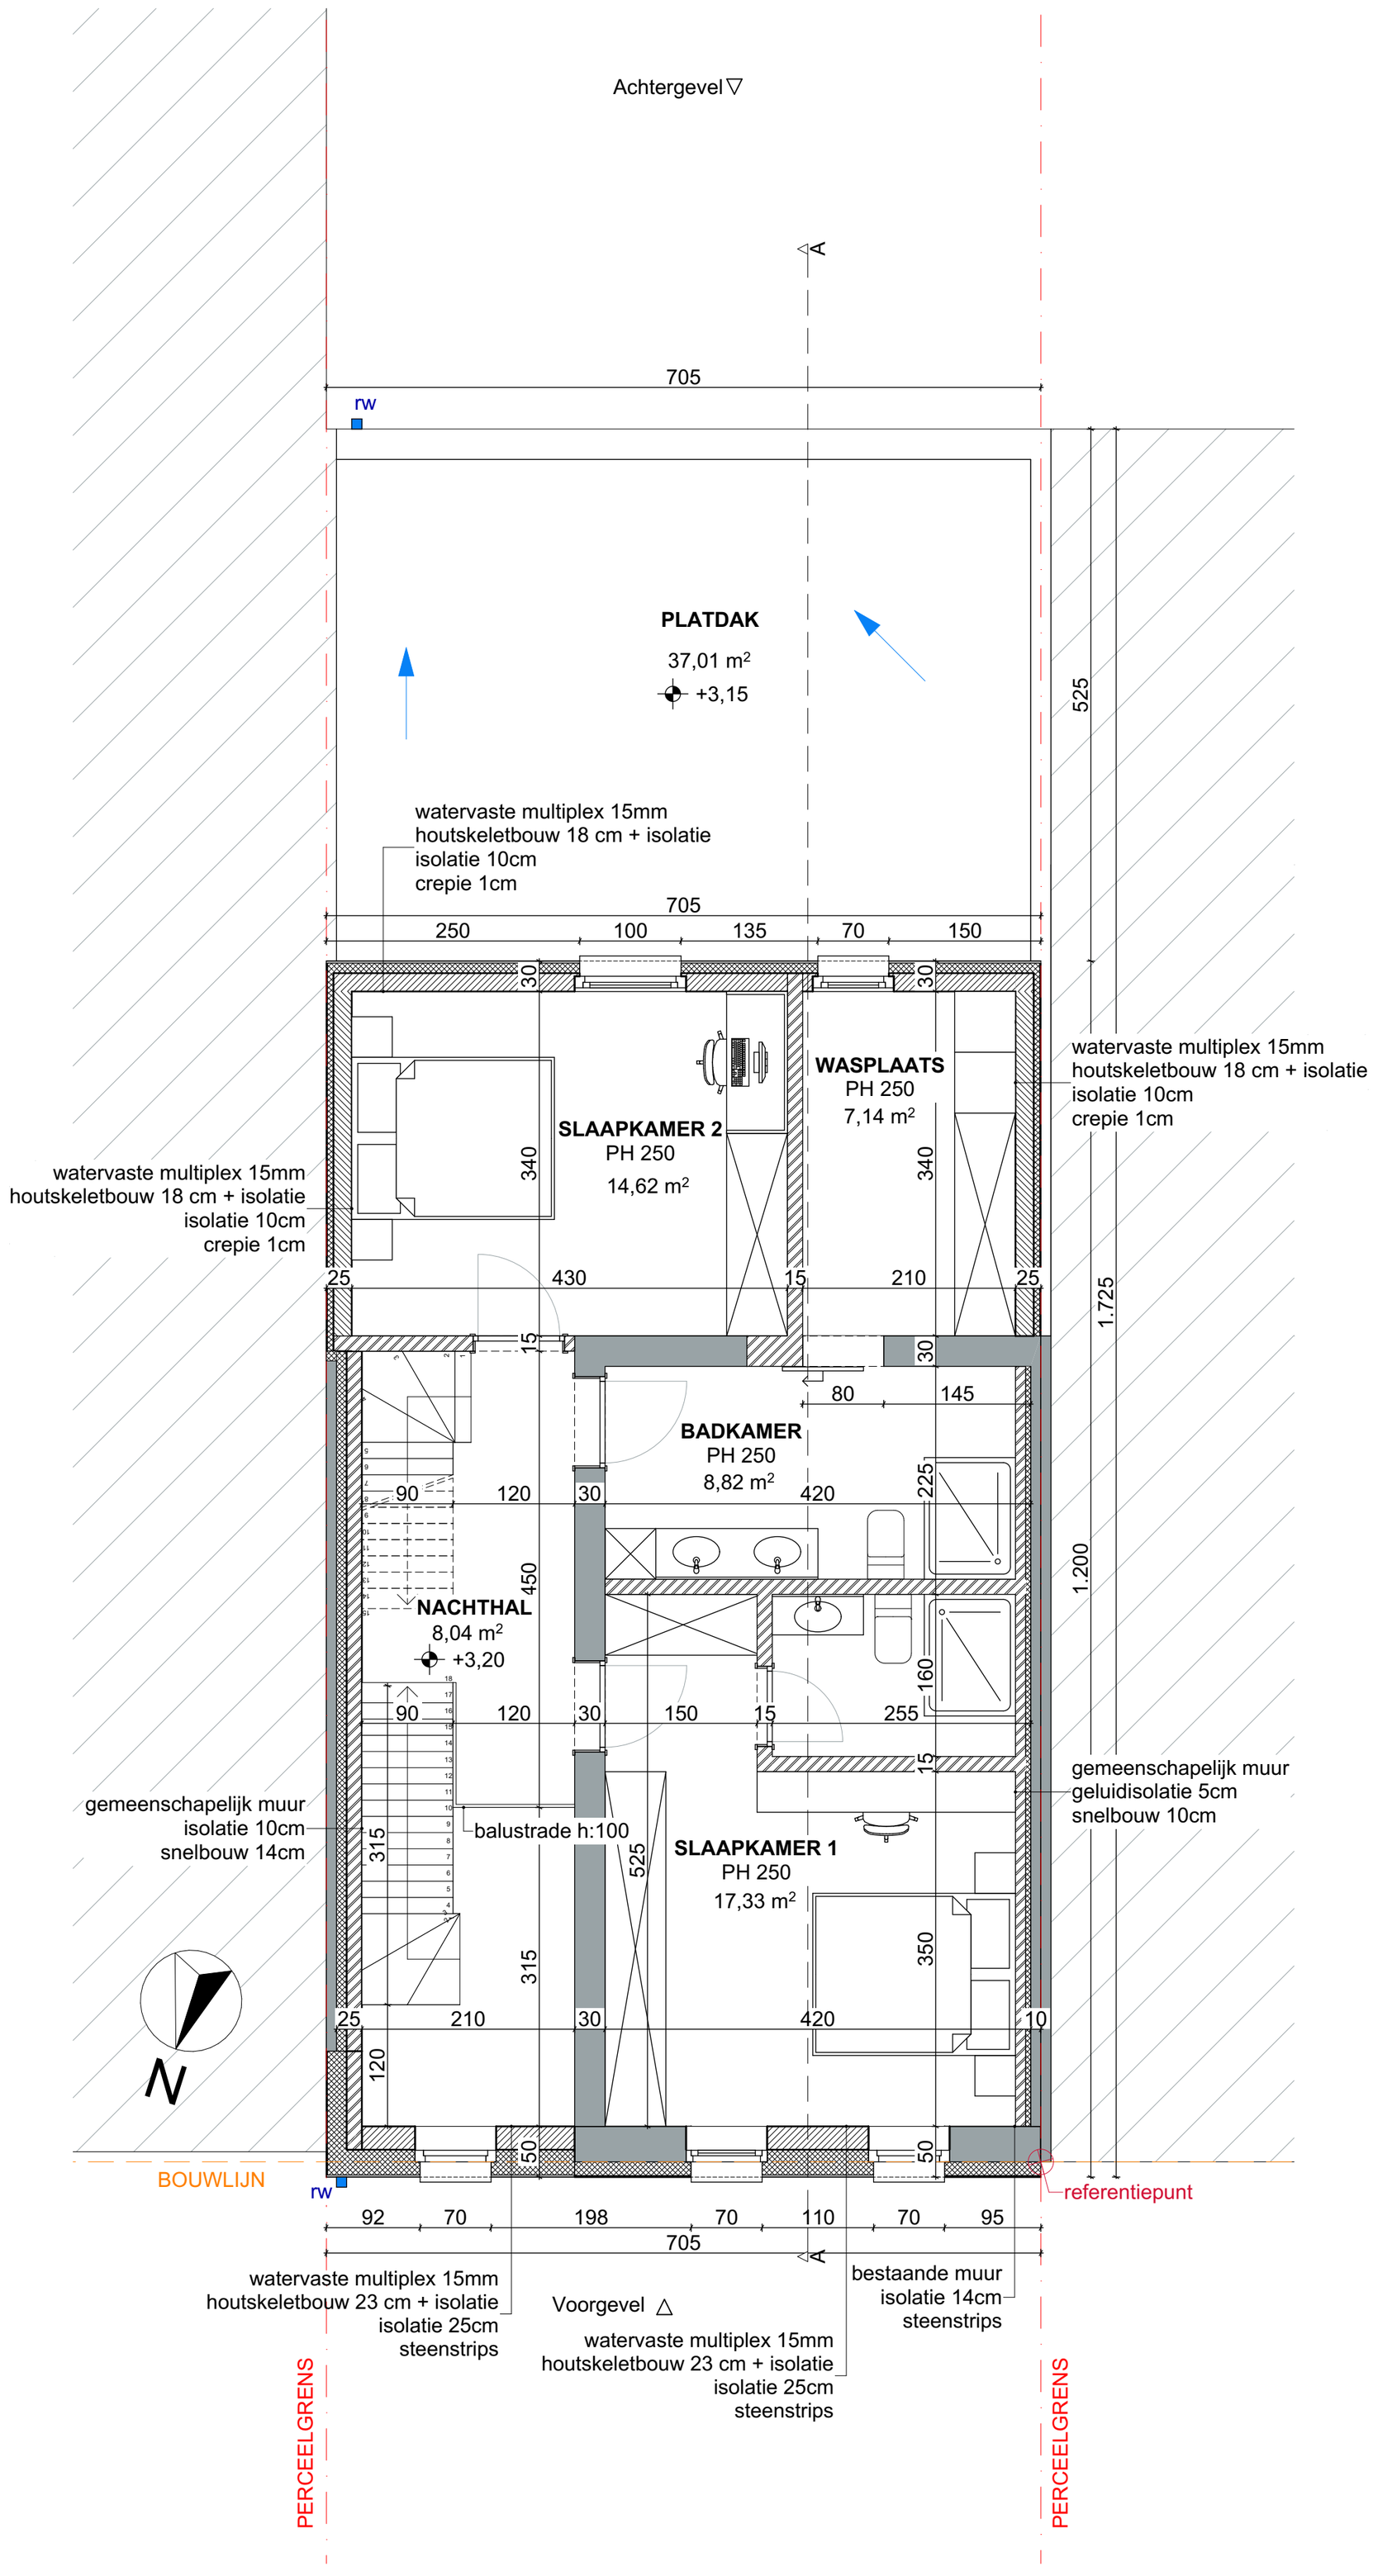


bestaande muur

snelbouw

isolatie

100 500

| | | | |
|---|---|---|---|
| KOLEGEMSTRAAT 202 9032 GENT | DATUM 30/12/2025 | FASE | PLAN |
| NIEUWE TOESTAND VERDIEPING +1 | SCHAAL A2 1/50 | BA | 18/24 |
| | PROJECTNR. 2025 22 | | rukiye karanfil architecten |