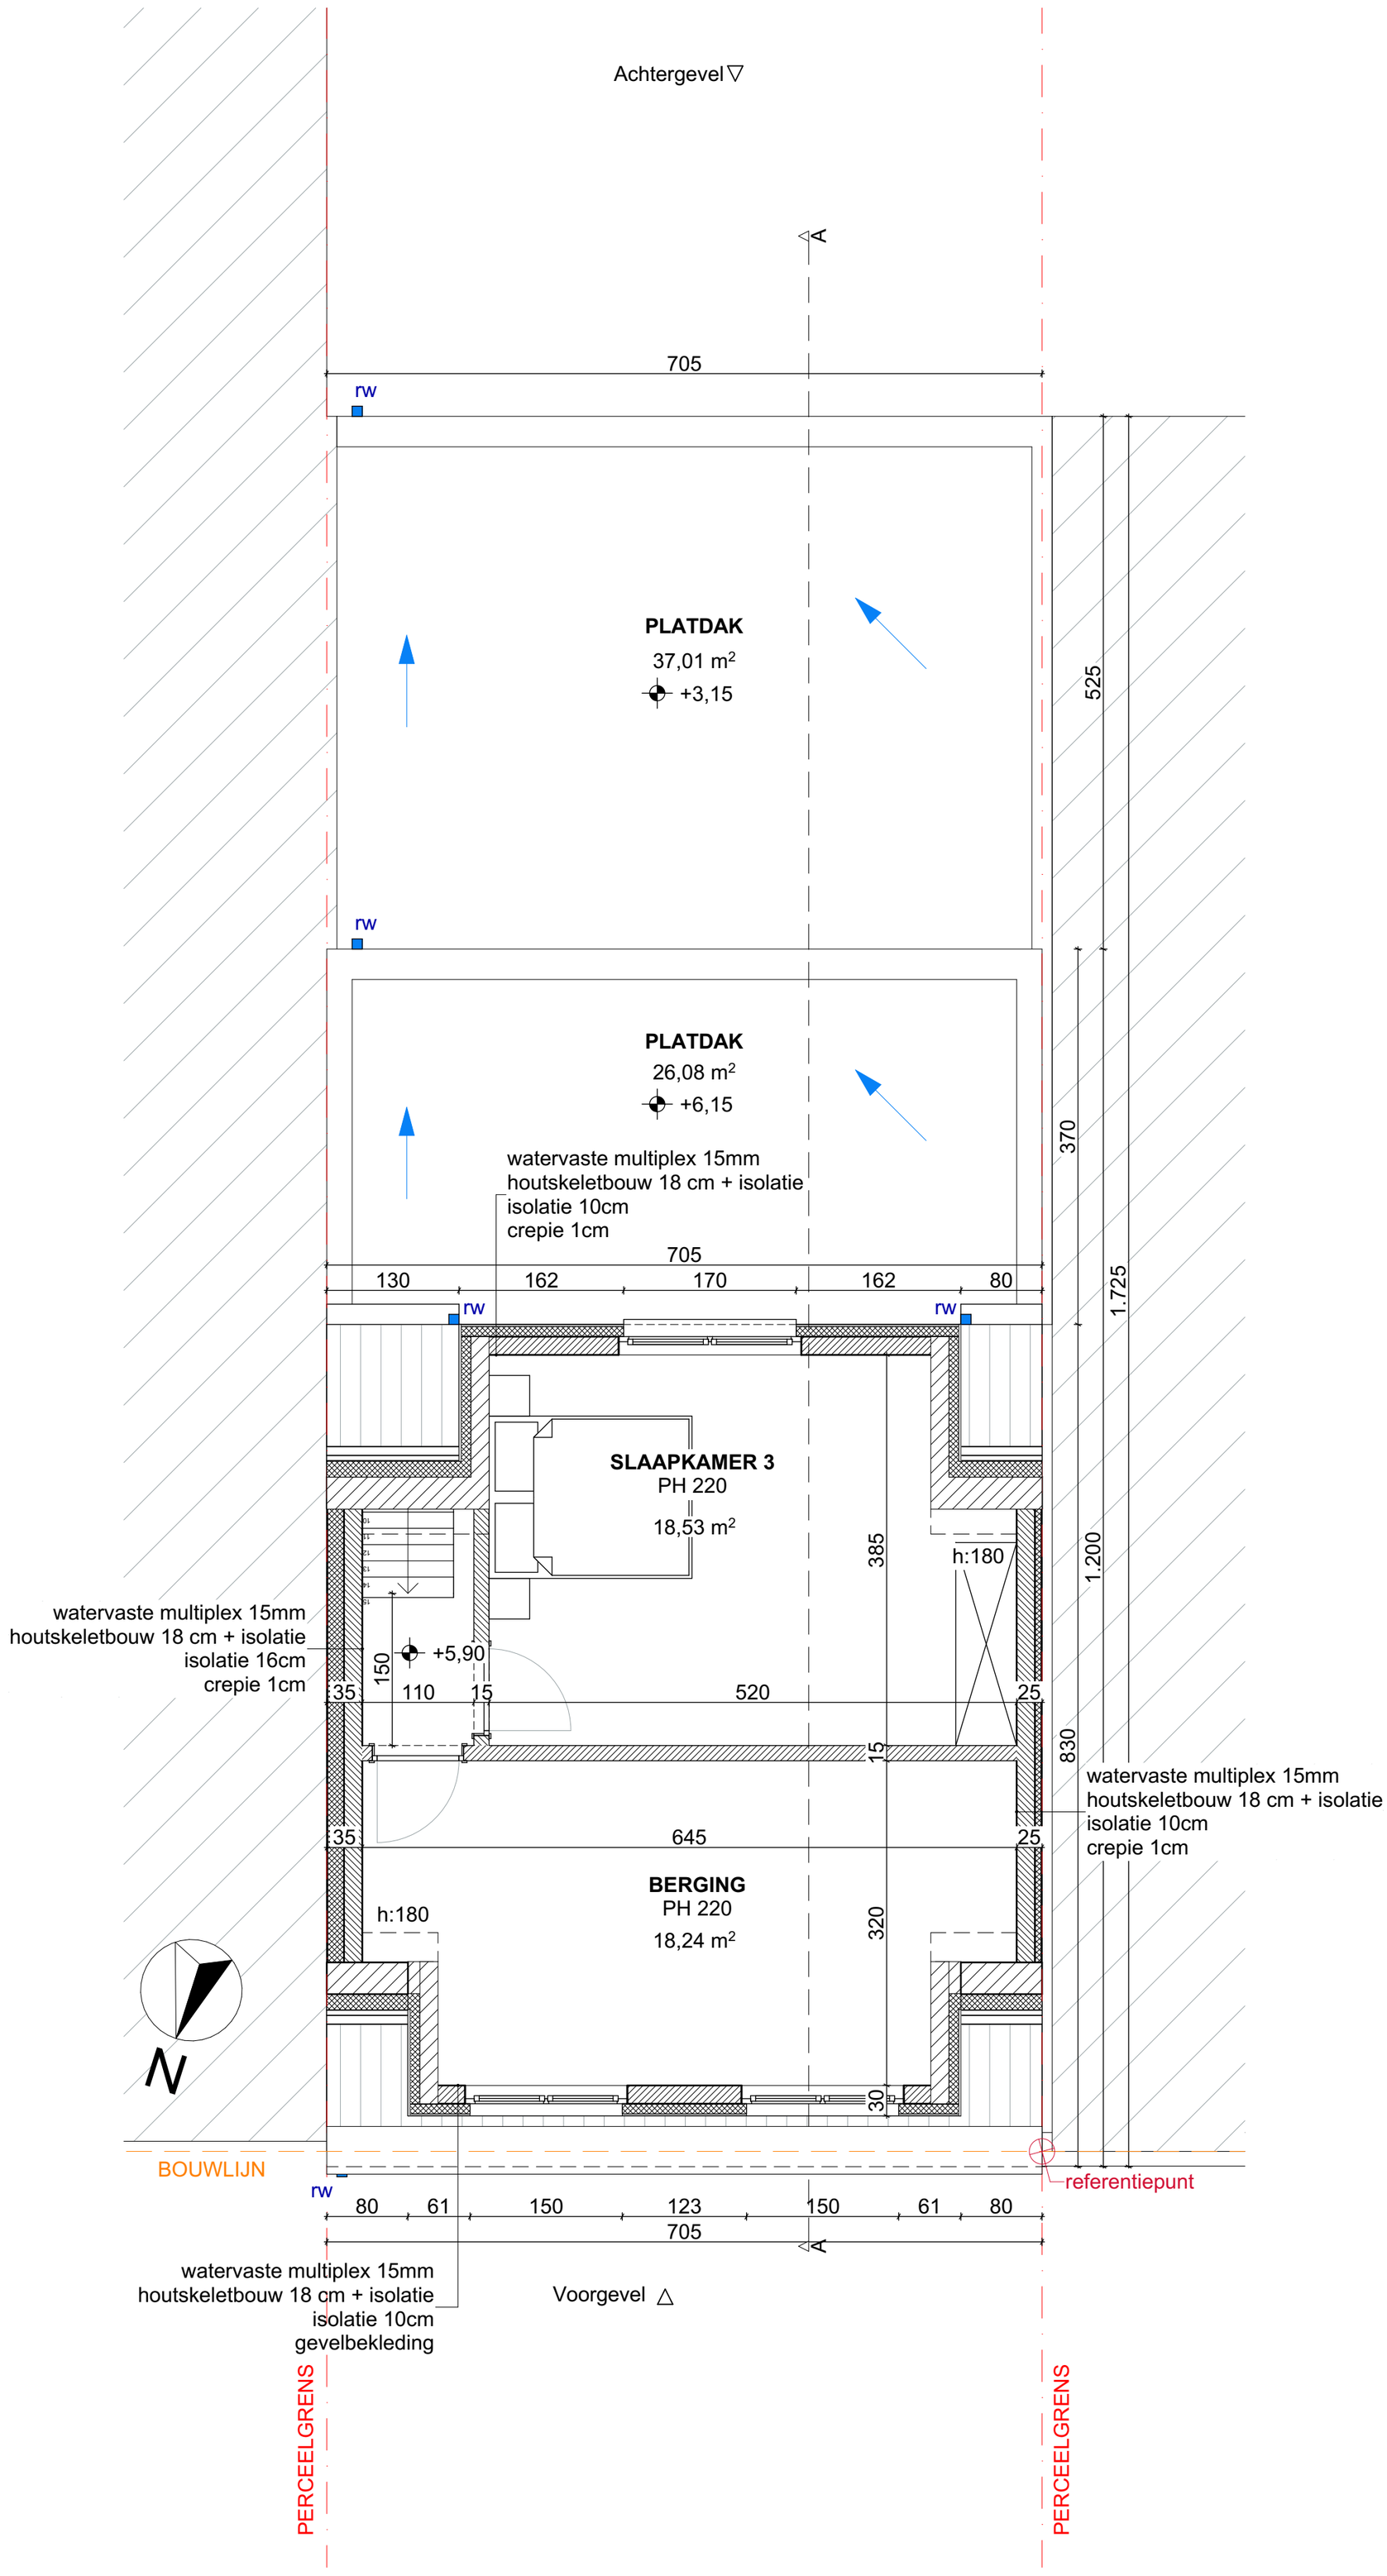

bestaande muur

snelbouw

isolatie

100 500

KOLEGEMSTRAAT 202 9032 GENT	DATUM 24/12/2025	FASE	PLAN
	SCHAAL A2 1/50		
NIEUWE TOESTAND ZOLDER	PROJECTNR. 2025 22	BA	19/24

rukiye karanfil architecten