
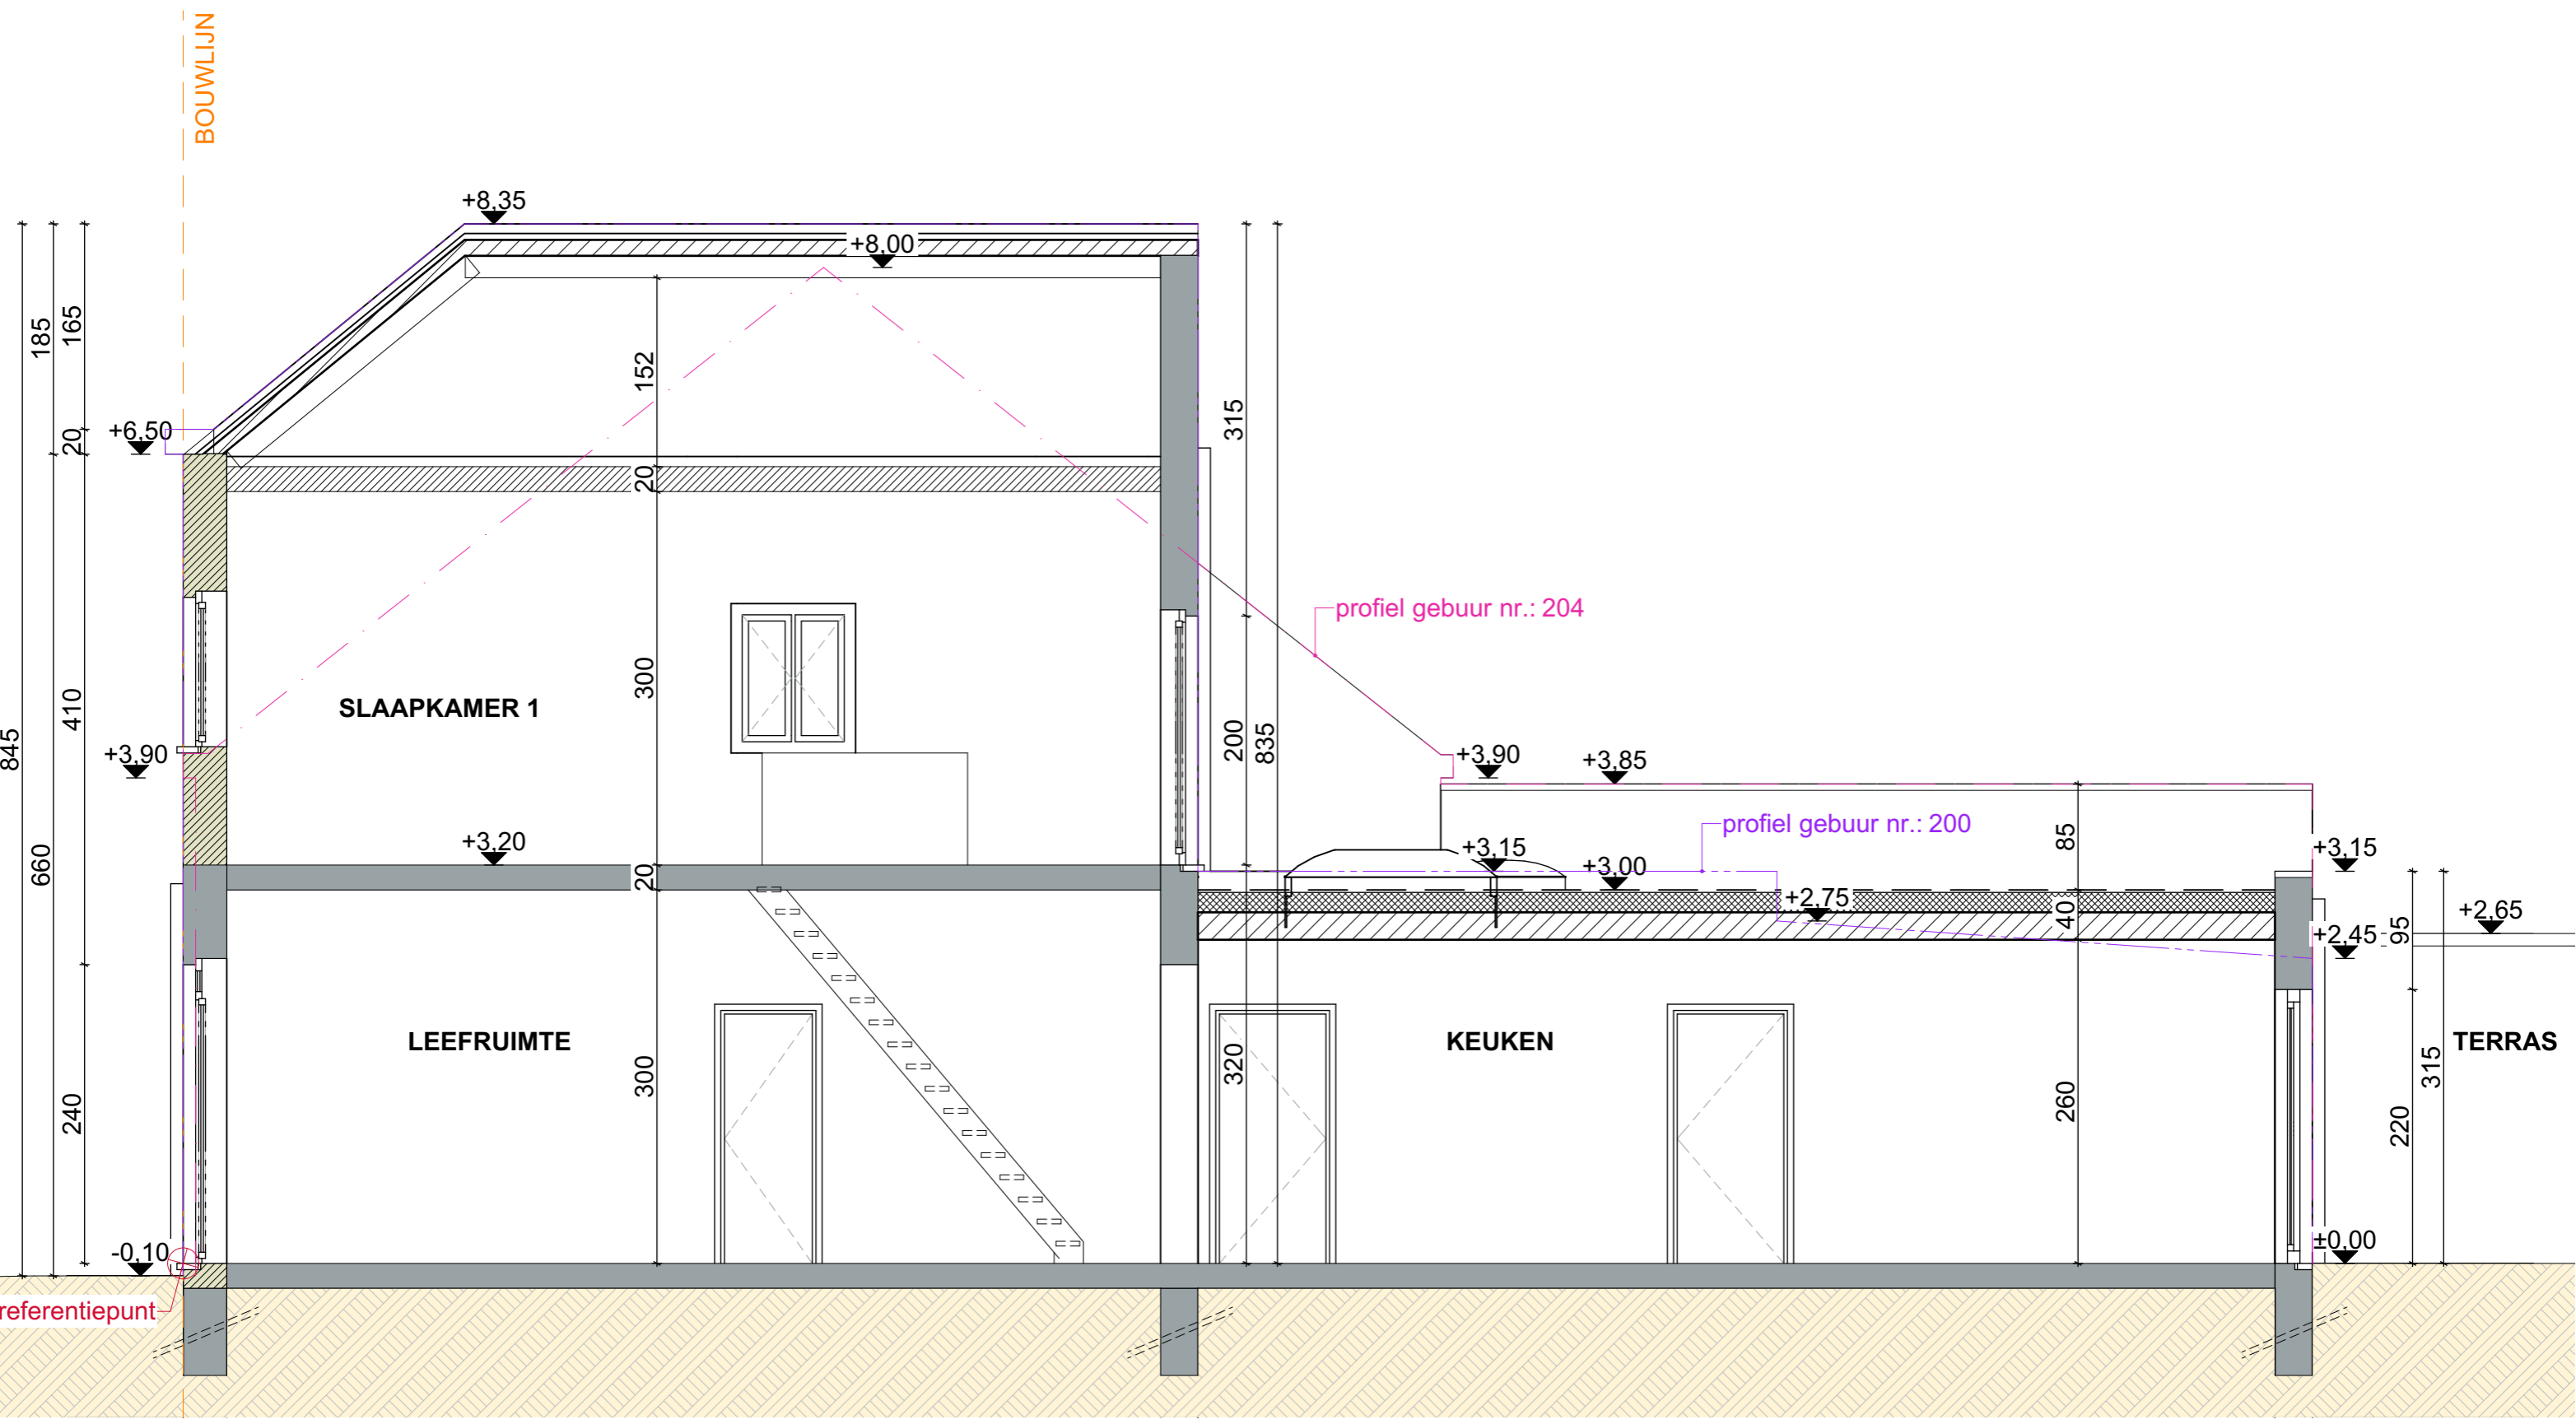


- bestaande muur
- hout
- af te breken

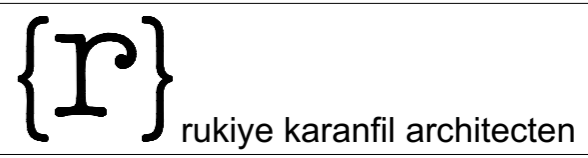

100 500

KOLEGEMSTRAAT 202 9032 GENT	DATUM	24/12/2025	FASE	PLAN	
	SCHAAL	A3 1/50	BA	13/24	
BESTAANDE TOESTAND DOORSNEDE AA	PROJECTNR.	2025 22			