

BOUWAANVRAAG

BT

TERREINPROFIEL
1/500

OPDRACHTGEVER
Hanne & Andreas
Cyriel Buyssestraat 5
9000 Gent

ARCHITECT
Jan Achtergael
Sint-Katelijnestraat 38
9000 Gent
BE 0680.410.161

kantooradres:
Ham 203
9000 Gent
T 0494385116
jan.achtergael@hotmail.com

PROJECT
HAAN
LIGGING

Cyriel Buyssestraat 5
9000 Gent
afdeling 9, sectie I, nr 539 F3

Dossier: HAAN
12/03/2026


De maten op het plan zijn indicatief. De uitvoerder blijft volledig verantwoordelijk voor de maatvoering

Deze tekening moet de aannemer bij aanbesteding inzicht verlenen over de moeilijkheidsgraad van de uitvoering, maar ontstaat de aannemer niet van het maken van uitvoeringstekeningen.

Deze tekening is en blijft ten allen tijde eigendom van de ontwerper en kan zonder zijn toestemming niet voor andere doeleinden gebruikt worden.

Funderingen, beton, staalconstructies en stabiliteitselementen: zie plannen ingenieur

Ventilatieroosters, isolatietypes en -diktes, isolatiewaarde glas: zie studie EPB

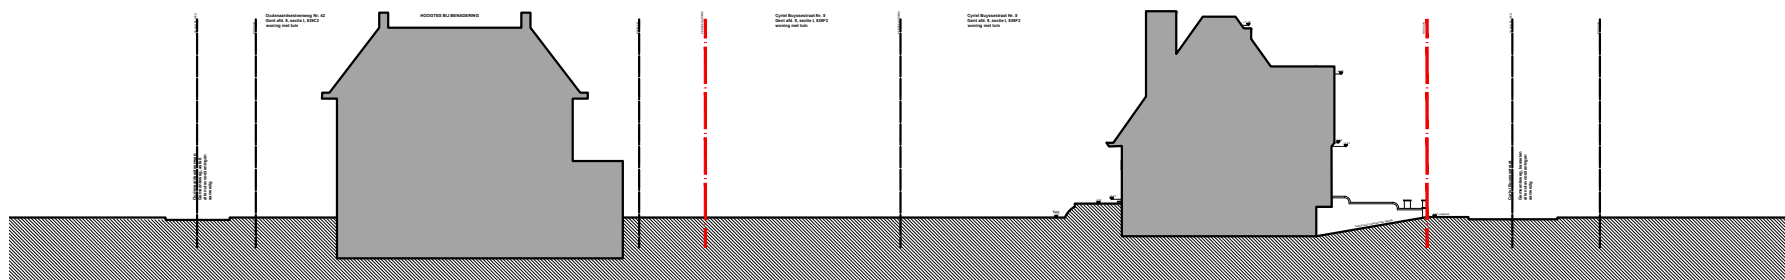

LEGENDE

dragend	niet dragend	bestaand
isolatie hard	isolatie zacht	isolatie steens
chape	beton los	beton prefab
groen	sloop	nulpunt
RWA best	DWA best	FEC best
RWA nieuw	DWA nieuw	FEC nieuw