

**ZIE BIJZONDERE
VOORWAARDE(N)**

BOUWAANVRAAG

NT

RECHTER ZIJGEVEL
1/100

OPDRACHTGEVER

Hanne & Andreas
Cyriel Buyssestraat 5
9000 Gent

ARCHITECT

Jan Achtergaele
Sint-Katelijnestraat 38
9000 Gent
BE 0680.410.161

kantooradres:

Ham 203
9000 Gent
T 0494385116

jan.achtergaele@hotmail.com


PROJECT

HAAN
LIGGING

Cyriel Buyssestraat 5
9000 Gent
afdeling 9, sectie I, nr 539 F3

Dossier: HAAN

12/03/2026

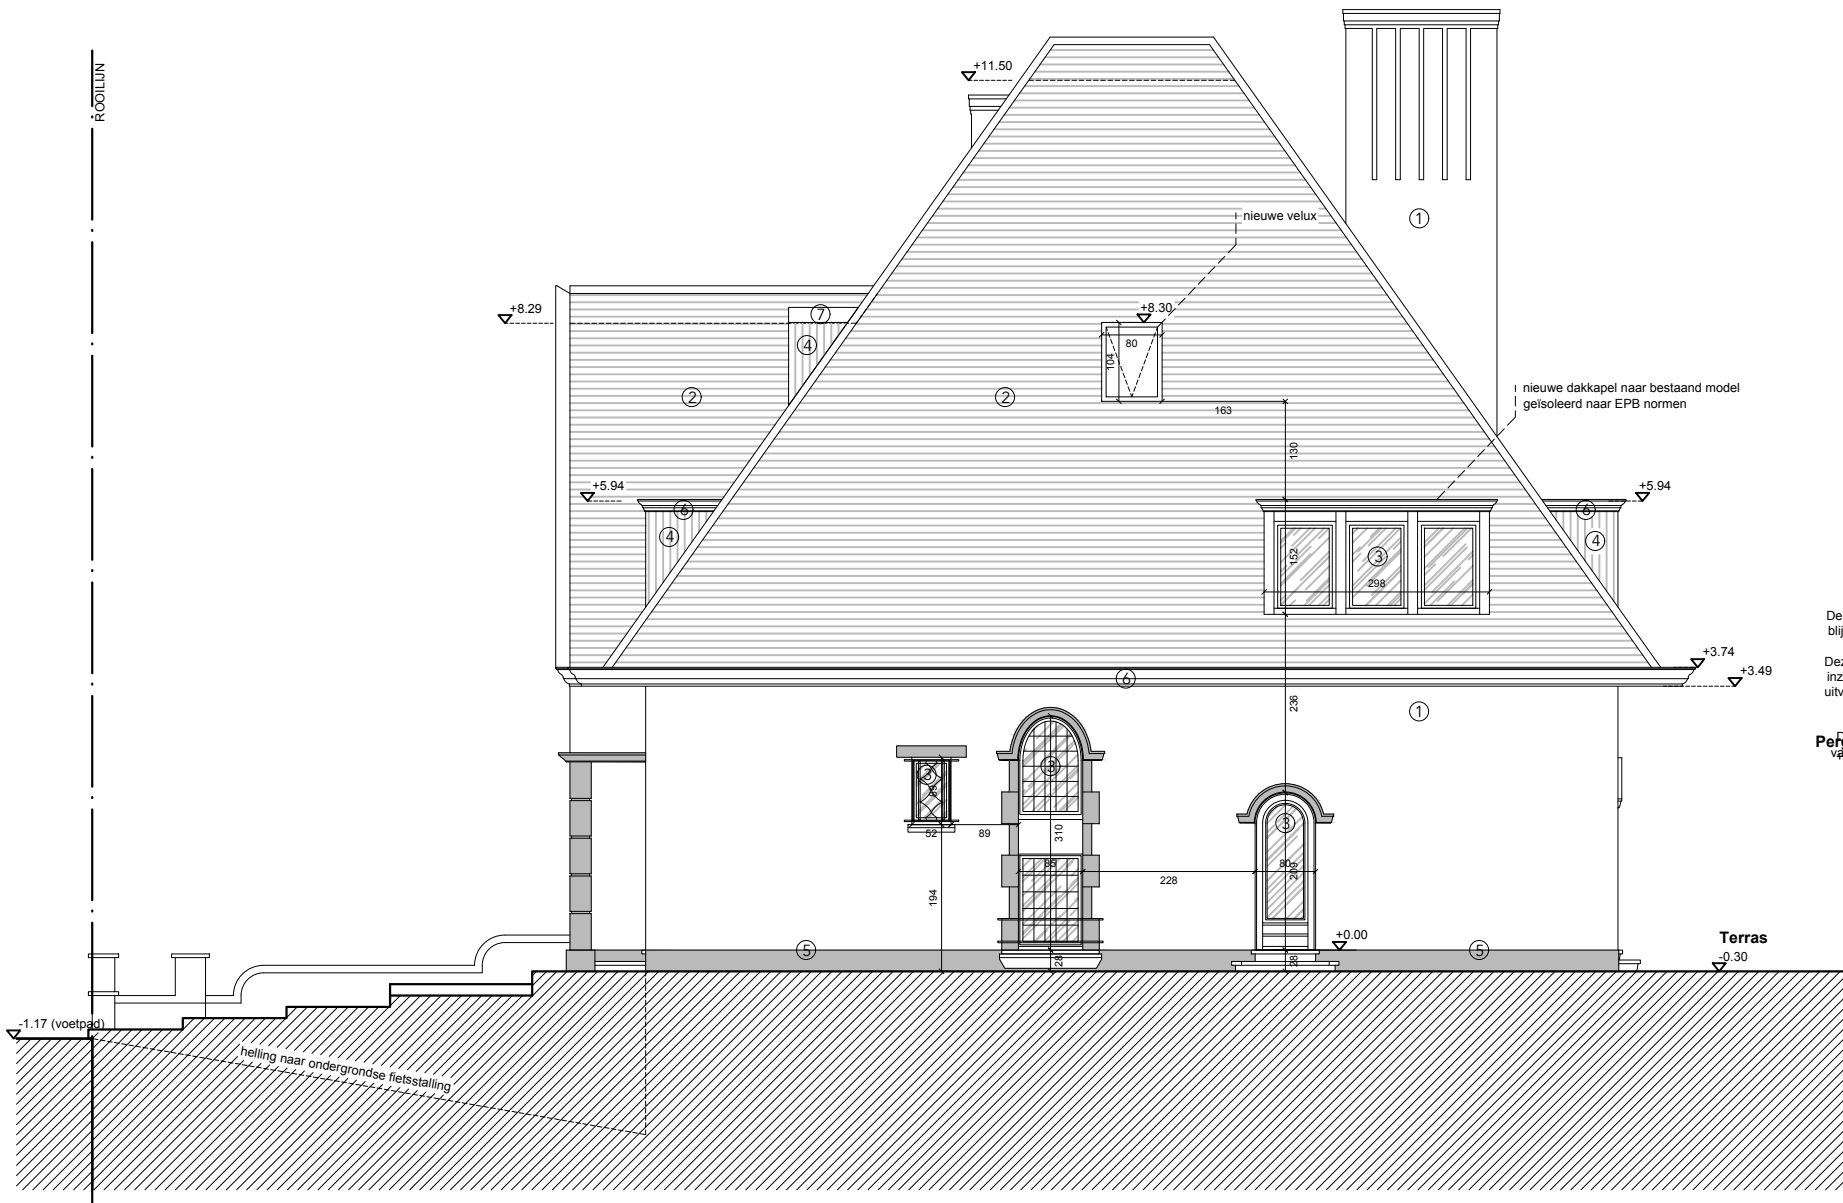

De maten op het plan zijn indicatief. De uitvoerder blijft volledig verantwoordelijk voor de maatvoering

Deze tekening moet de aannemer bij aanbesteding inzicht verlenen over de moeilijkheidsgraad van de uitvoering, maar ontstaat de aannemer niet van het maken van uitvoeringstekeningen.

Deze tekening is en blijft ten allen tijde eigendom van de ontwerper en kan zonder zijn toestemming niet voor andere doeleinden gebruikt worden.

Elementen: beton, staalconstructies en stabiliteits-elementen: zie plannen ingenieur

Ventilatie-roosters, isolatietypes en -diktes, isolatiewaarde glas: zie studie EPB

LEGENDE

RECHTER ZIJGEVEL

schaallat

