

**ZIE BIJZONDERE  
VOORWAARDE(N)**

# BOUWAANVRAAG

NT  
INPLANTINGSPLAN  
1/500

**OPDRACHTGEVER**  
Hanne & Andreas  
Cyriel Buyssestraat 5  
9000 Gent


**ARCHITECT**  
Jan Achtergael  
Sint-Katelijnestraat 38  
9000 Gent  
BE 0680.410.161

kantooradres:  
Ham 203  
9000 Gent  
T 0494385116  
jan.achtergael@hotmail.com

**PROJECT**  
HAAN  
LIGGING

Cyriel Buyssestraat 5  
9000 Gent  
afdeling 9, sectie I, nr 539 F3

**Dossier: HAAN**  
12/03/2026

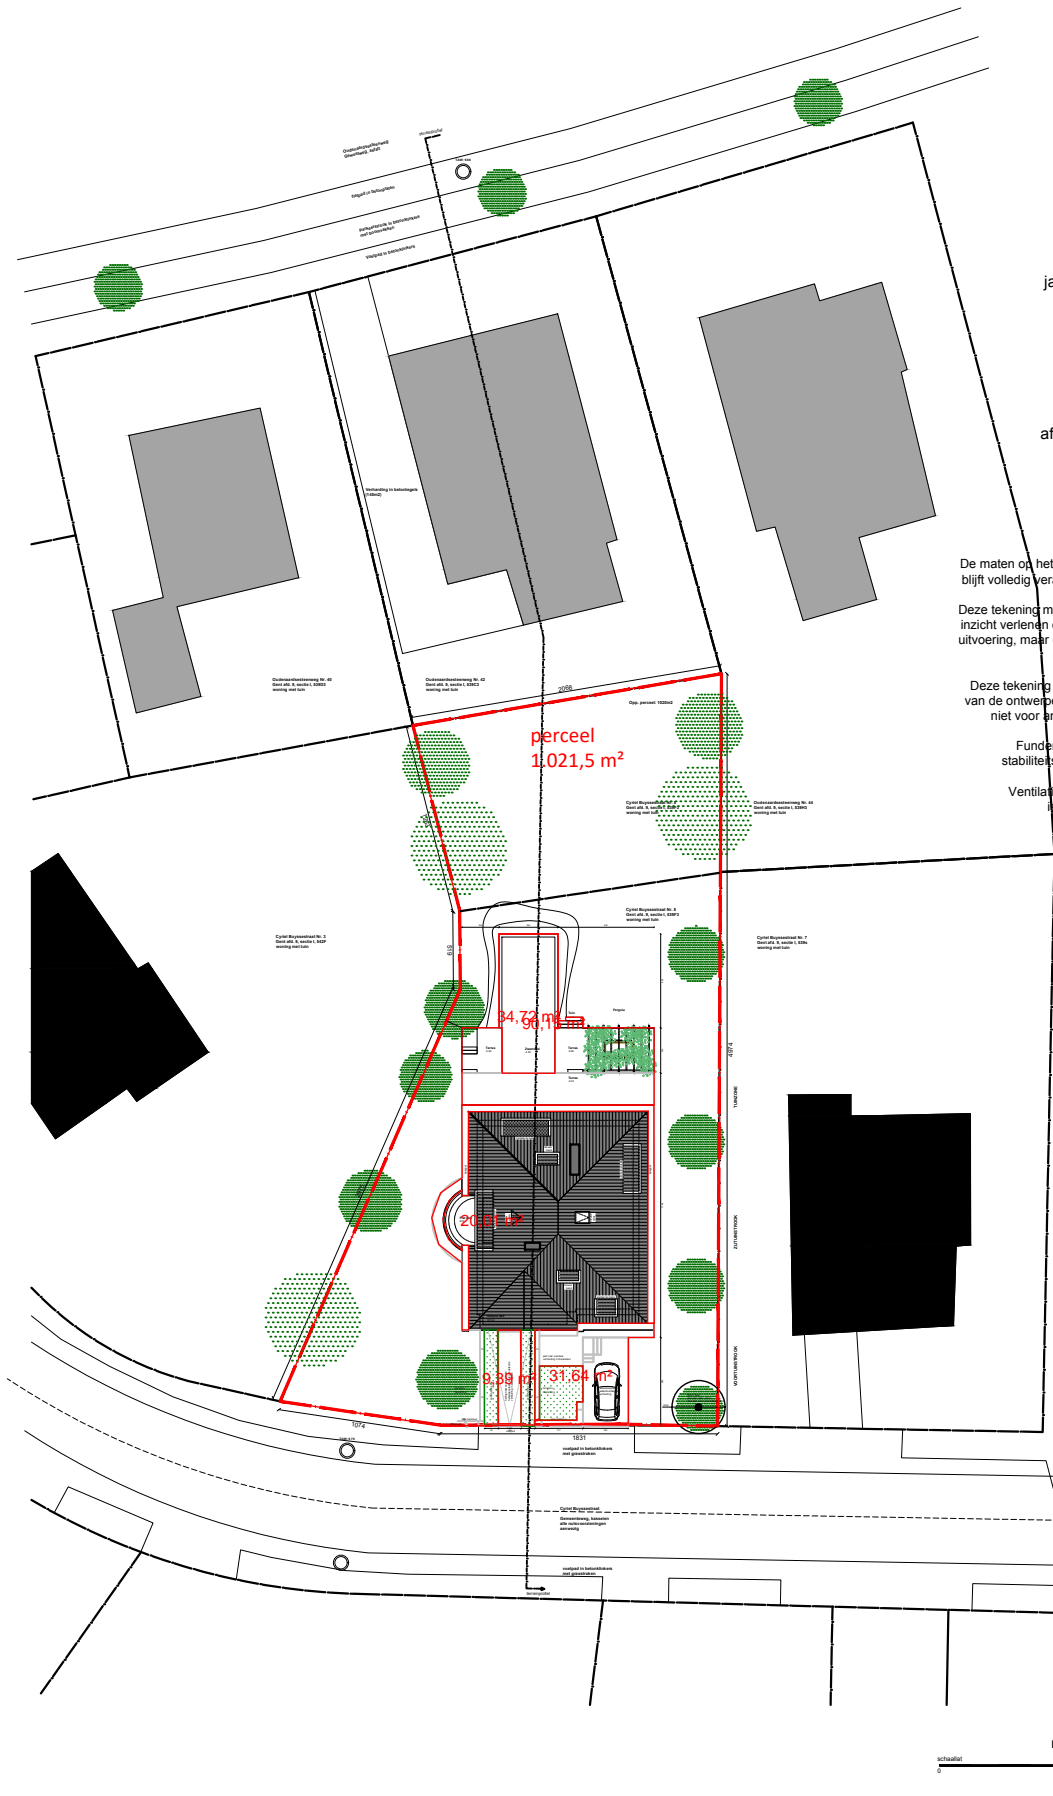

De maten op het plan zijn indicatief. De uitvoerder blijft volledig verantwoordelijk voor de maatvoering

Deze tekening moet de aannemer bij aanbesteding inzicht verlenen over de moeilijkheidsgraad van de uitvoering, maar ontslaat de aannemer niet van het maken van uitvoeringstekeningen.

Deze tekening is en blijft ten allen tijde eigendom van de ontwerper en kan zonder zijn toestemming niet voor andere doeleinden gebruikt worden.

Funderingen, beton, staalconstructies en stabilisatielementen: zie plannen ingenieur

Ventilatie-roosters, isolatietypes en -diktes, isolatiewaarde glas: zie studie EPB

## LEGENDE

gragriet	roet gragriet	bestaand
isolatie hard	isolatie zacht	isolatie steens
chape	beton tps	beton prefab
groen	sloop	nulpunt
RWA best	DWA best	FEC best
RWA nieuw	DWA nieuw	FEC nieuw