

OPDRACHTGEVER
Hanne & Andreas
Cyriel Buyssestraat 5
9000 Gent

ARCHITECT
Jan Achtergaele
Sint-Katelijnestraat 38
9000 Gent
BE 0680.410.161

kantooradres:
Ham 203
9000 Gent
T 0494385116
jan.achtergaele@hotmail.com

PROJECT
HAAN
LIGGING

Cyriel Buyssestraat 5
9000 Gent
afdeling 9, sectie I, nr 539 F3

Dossier: HAAN
12/03/2026

De maten op het plan zijn indicatief. De uitvoerder blijft volledig verantwoordelijk voor de maatvoering.

Deze tekening moet de aannemer bij aanbesteding inzicht geven over de moeilijkheidsgraad van de uitvoering, maar ontslaat de aannemer niet van het maken van uitvoeringstekeningen.


Deze tekening is en blijft ten allen tijde eigendom van de ontwerper en kan zonder zijn toestemming niet voor andere doeleinden gebruikt worden.

Funderingen, beton, staalconstructies en stabiliteitselementen: zie plannen ingenieur
Ventilatieopeningen, isolatietypes en -diktes, isolatiewaarde glas: zie studie EPB

LEGENDE

glasrand	reel glasrand	beslaand
isolatie hard	isolatie zacht	isolatie steens
chape	beton lig	beton prefab
groen	rood	hulppunt
RWA best	DWA best	FEC best
RWA nieuw	DWA nieuw	FEC nieuw

- DAK TE SLOPEN:
- afbraak van dakbedekking tot op kepers.
 - structuurvolume van 4 grote dakkapellen te behouden
 - driehoekige dakkapellen af te breken, 1 op noordgevel te herbouwen
 - schouwen te behouden

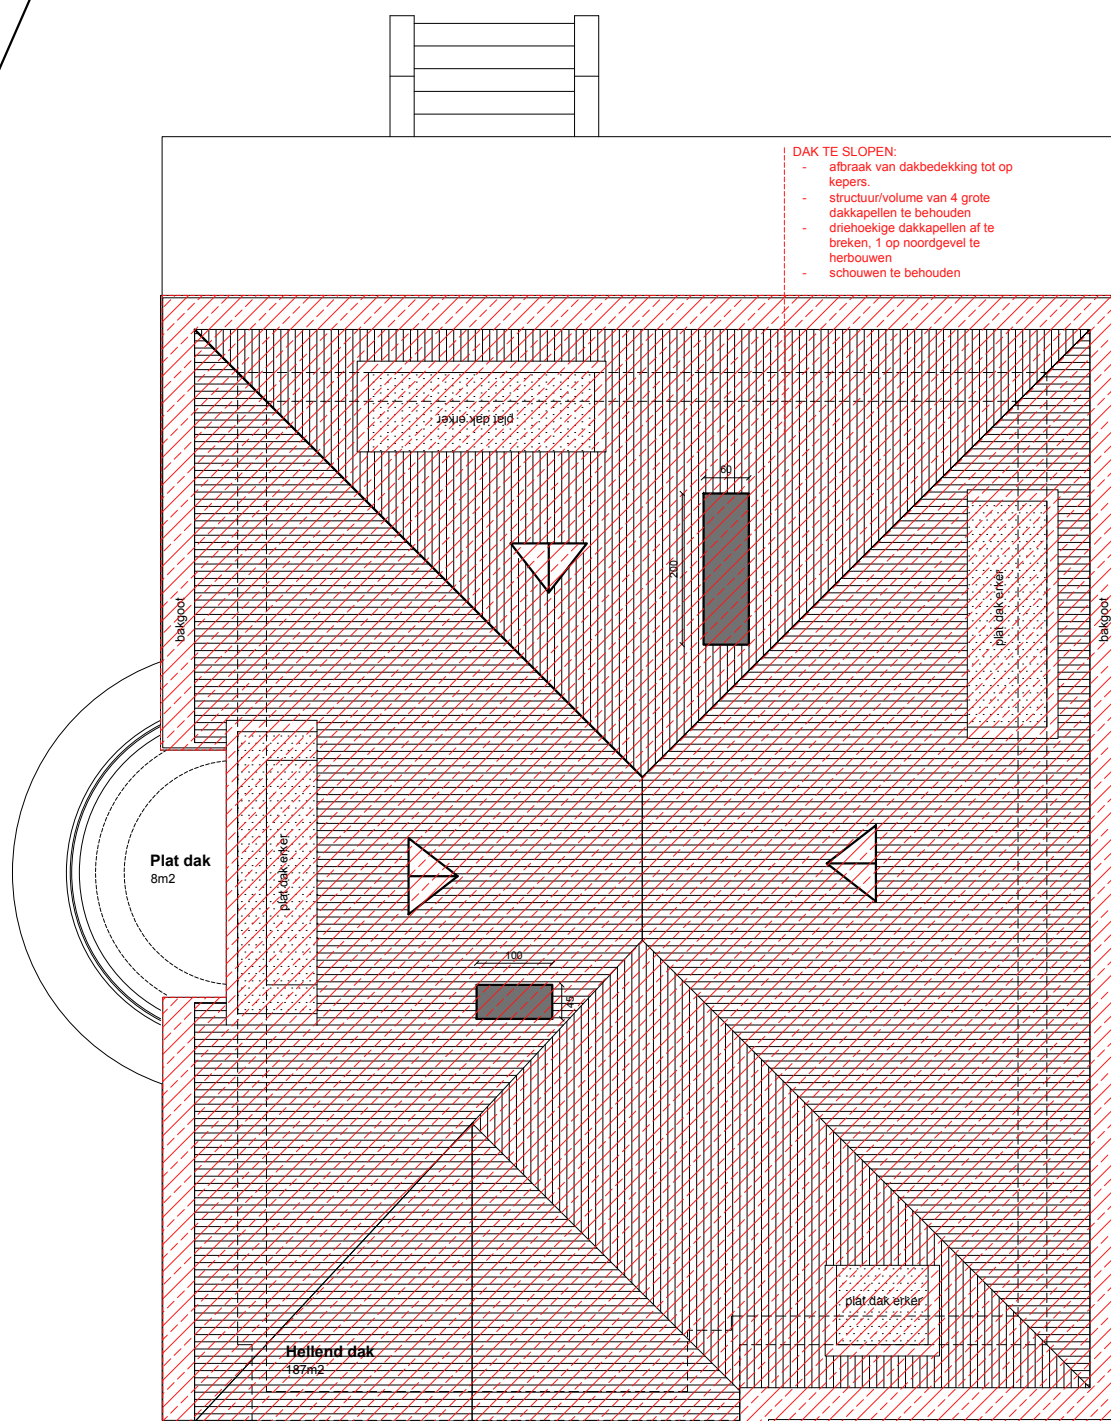

DAK

schaallat
0 100 200 300 400 500cm