


De maten op het plan zijn indicatief. De uitvoerder blijft volledig verantwoordelijk voor de maatvoering

Deze tekening moet de aannemer bij aanbesteding inzicht verlenen over de moeilijkheidsgraad van de uitvoering, maar ontslaat de aannemer niet van het maken van uitvoeringstekeningen.


Deze tekening is en blijft ten allen tijde eigendom van de ontwerper en kan zonder zijn toestemming niet voor andere doeleinden gebruikt worden.

Funderingen, beton, staalconstructies en stabiliteitselementen: zie plannen ingenieur  
Ventilatieopeningen, isolatietypes en -diktes, isolatiewaarde glas: zie studie EPB

LEGENDE

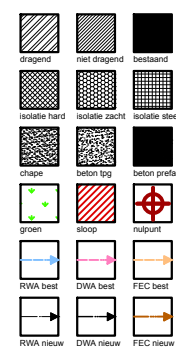

**BESTAANDE REGENWATERPUT:**  
inhoud 10.000 liter  
totale horizontale dakoppervlakte: 187m²  
hellend dak: 187m²  
platee dak: 0m²  
niet aangesloten op regenwaterput  
niet overdekt terras in tuin: wegens infiltratie op eigen terrein 27 m²  
verharding onder dakoverstek rondom woning: wegens infiltratie op eigen terrein 55 m²  
toepassing hangende regenwater:  
aansluiting van 2 toiletten, 1 wasmachine, 1 speelbak en 1 buitenkraan

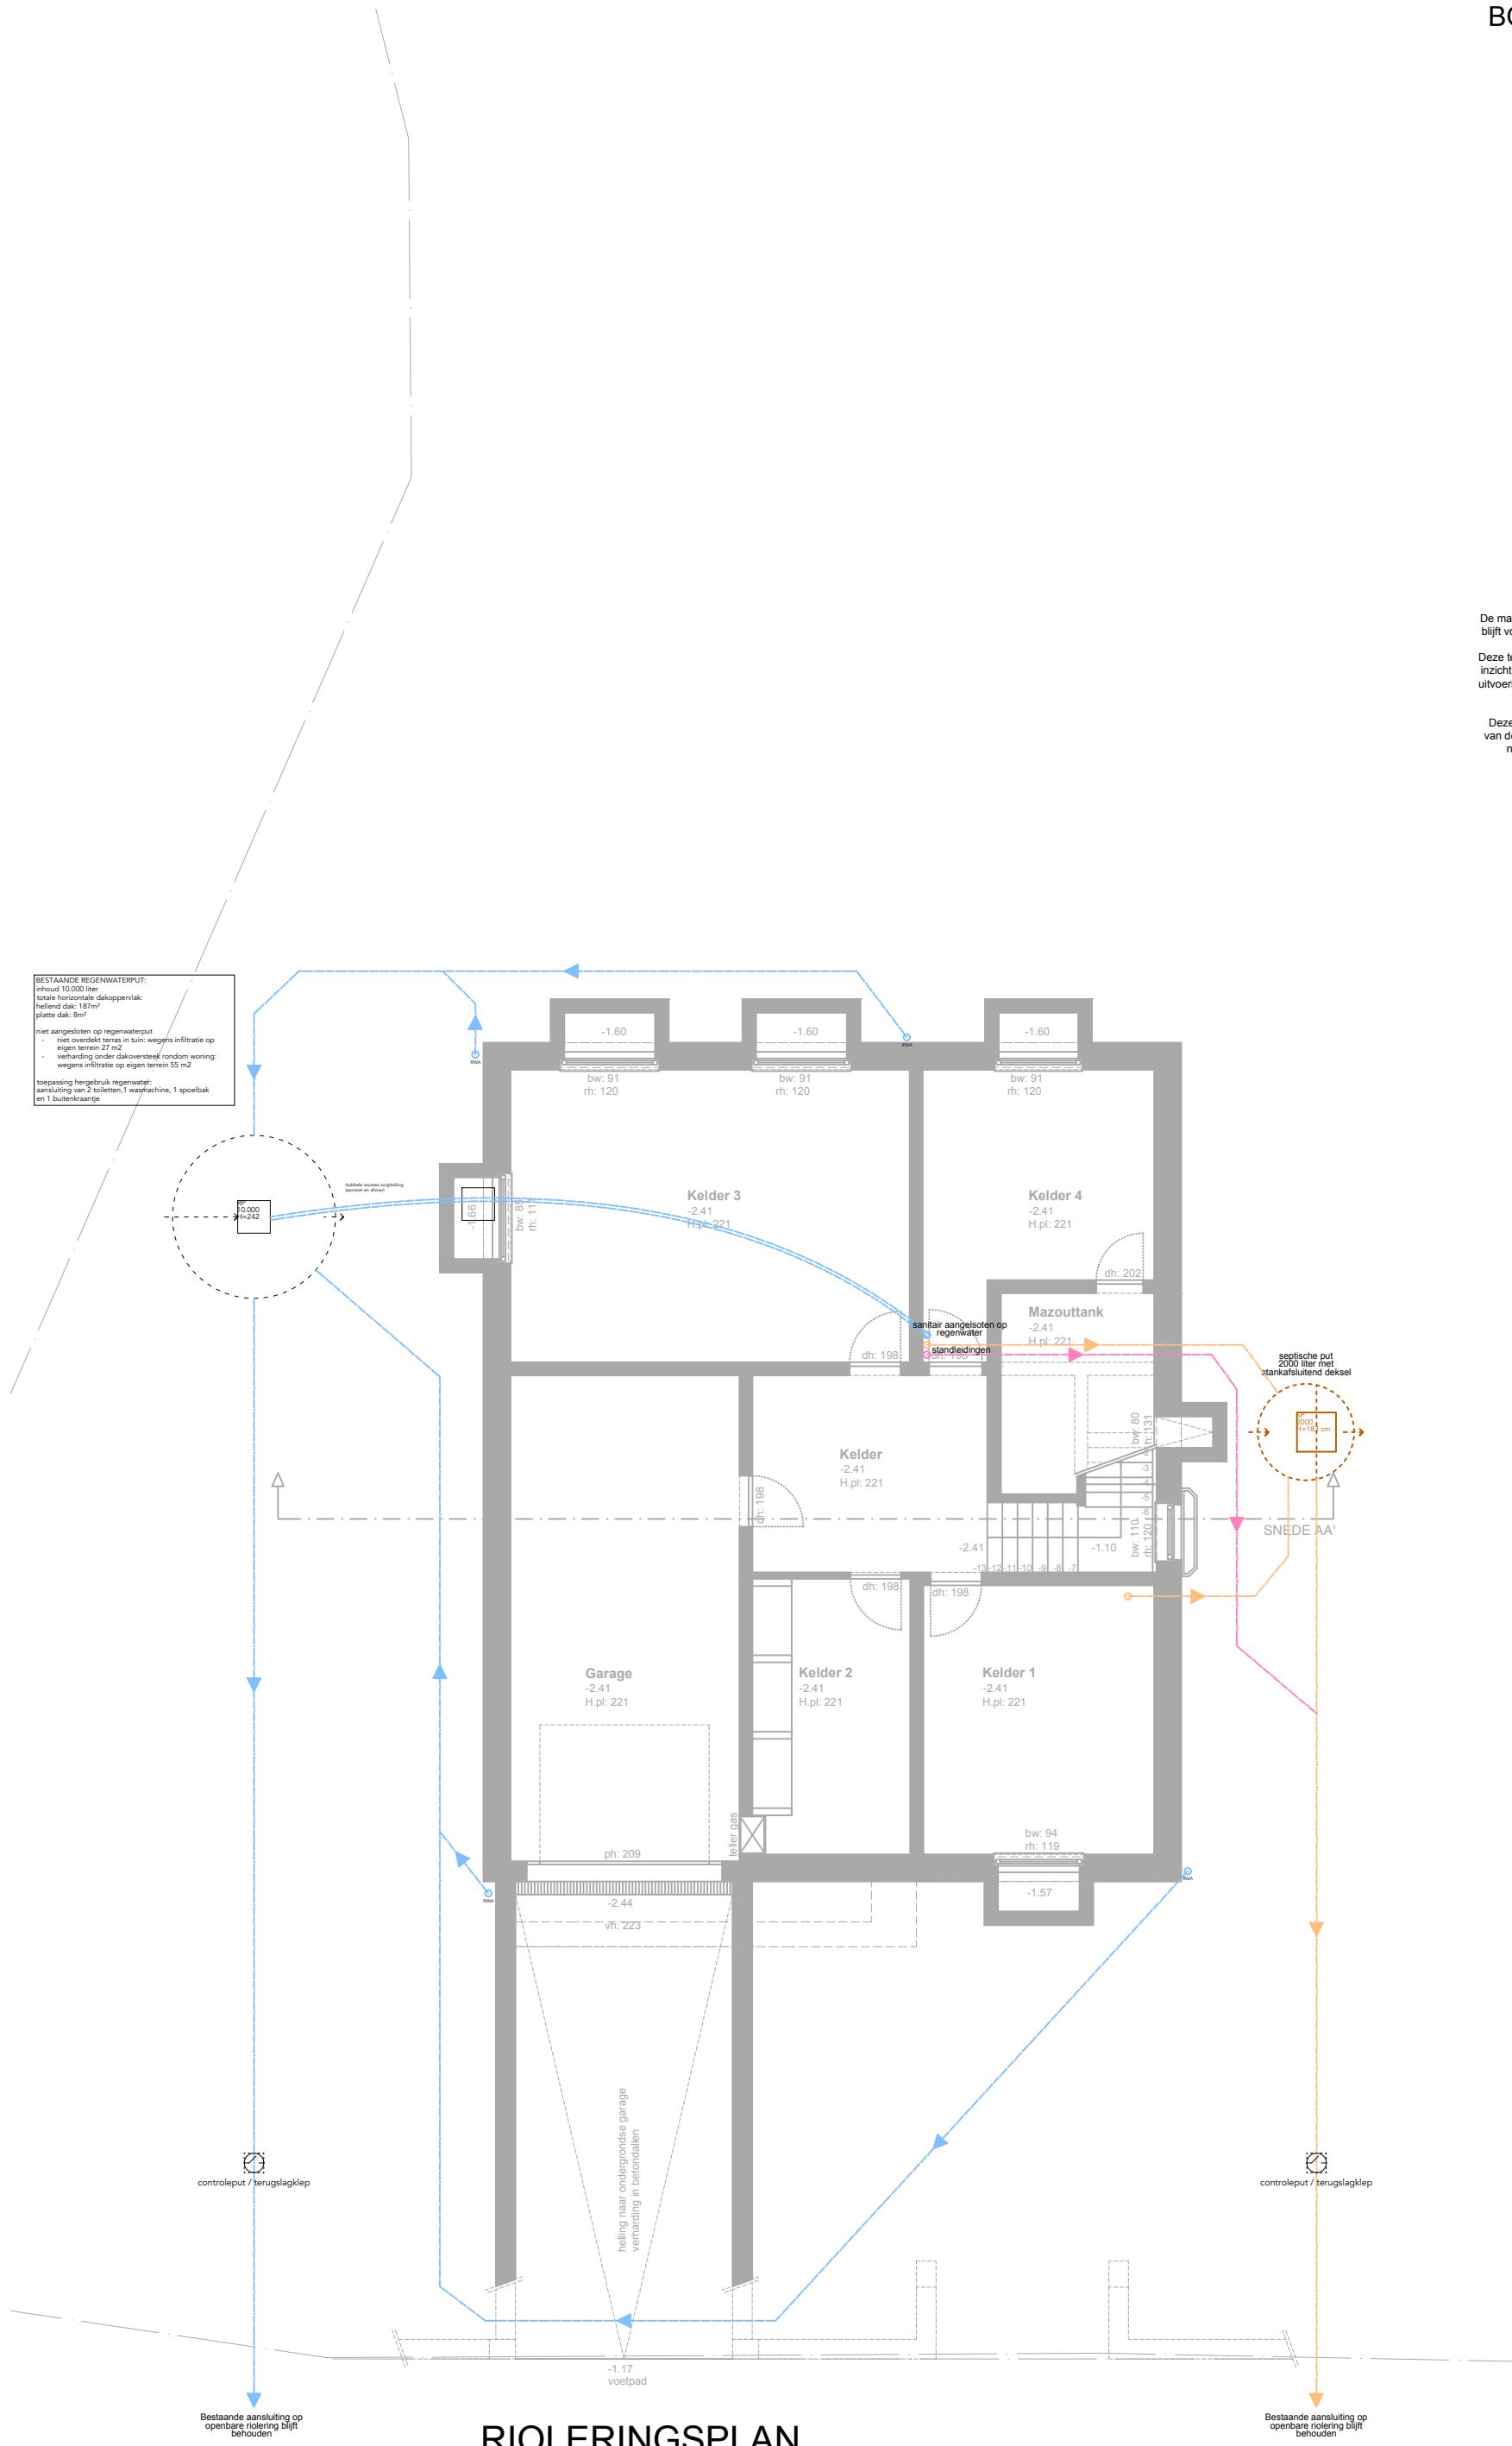

RIOLERINGSPLAN

