

ZIE BIJZONDERE  
VOORWAARDE(N)

# BOUWAANVRAAG

NT  
KELDER  
1/100

OPDRACHTGEVER  
Hanne & Andreas  
Cyriel Buyssestraat 5  
9000 Gent

ARCHITECT  
Jan Achtergael  
Sint-Katelijnestraat 38  
9000 Gent  
BE 0680.410.161

kantooradres:  
Ham 203  
9000 Gent  
T 0494385116  
jan.achtergael@hotmail.com

PROJECT  
HAAN  
LIGGING

Cyriel Buyssestraat 5  
9000 Gent  
afdeling 9, sectie I, nr 539 F3

Dossier: HAAN  
12/03/2026

De maten op het plan zijn indicatief. De uitvoerder blijft volledig verantwoordelijk voor de maatvoering.



Deze tekening moet de aannemer bij aanbesteding inzicht geven over de moeilijkheidsgraad van de uitvoering, maar ontslaat de aannemer niet van het maken van uitvoeringstekeningen.

Deze tekening is en blijft ten allen tijde eigendom van de ontwerper en kan zonder zijn toestemming niet voor andere doeleinden gebruikt worden.

Funderingen, beton, staalconstructies en stabiliteitselementen: zie plannen ingenieur

Ventilatieopeningen, isolatietypes en -diktes, isolatiewaarde glas: zie studie EPB

## LEGENDE

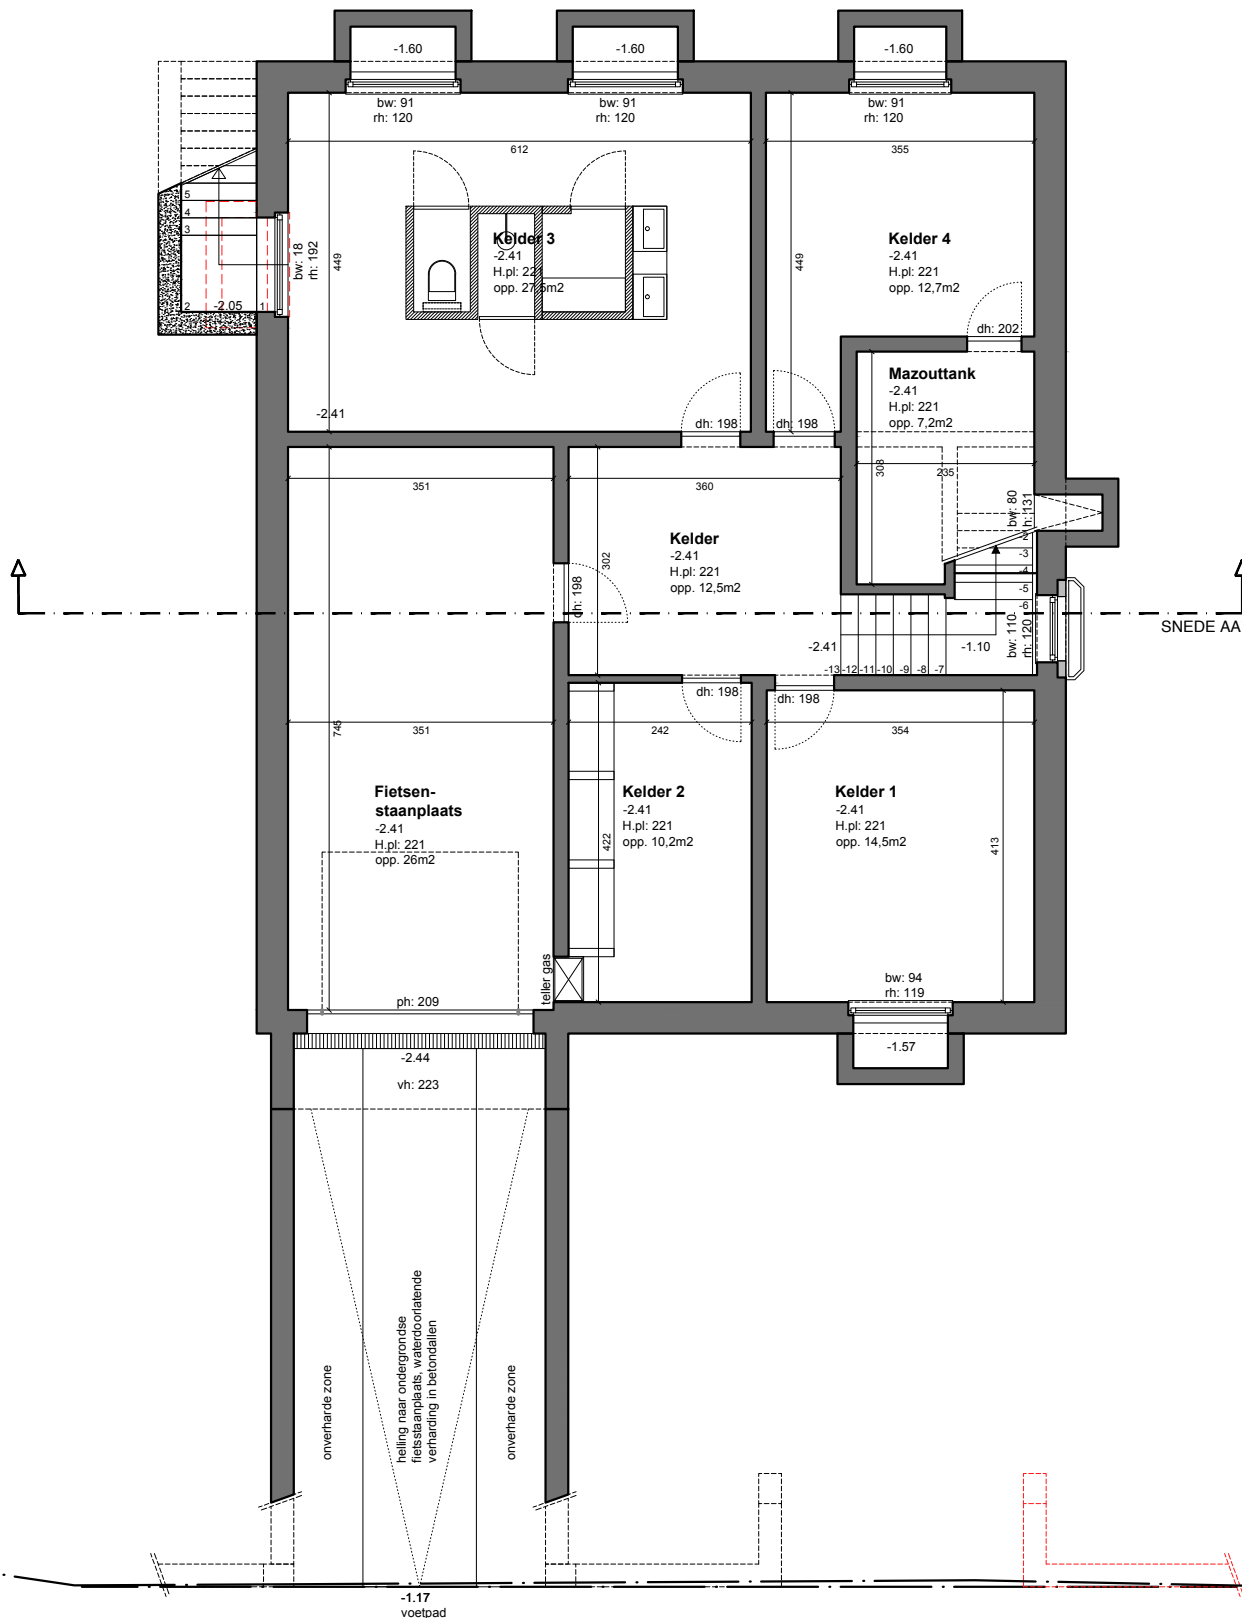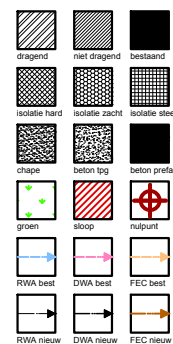

## KELDER

schaallat  
0 100 200 300 400 500cm