

OPDRACHTGEVER
Hanne & Andreas
Cyriel Buyssestraat 5
9000 Gent

ARCHITECT
Jan Achtergaele
Sint-Katelijnestraat 38
9000 Gent
BE 0680.410.161

kantooradres:
Ham 203
9000 Gent
T 0494385116
jan.achtergaele@hotmail.com

PROJECT
HAAN
LIGGING

Cyriel Buyssestraat 5
9000 Gent
afdeling 9, sectie I, nr 539 F3

Dossier: HAAN
12/03/2026

De maten op het plan zijn indicatief. De uitvoerder blijft volledig verantwoordelijk voor de maatvoering



Deze tekening moet de aannemer bij aanbesteding inzicht geven over de moeilijkheidsgraad van de uitvoering, maar ontslaat de aannemer niet van het maken van uitvoeringstekeningen.

Deze tekening is en blijft ten allen tijde eigendom van de ontwerper en kan zonder zijn toestemming niet voor andere doeleinden gebruikt worden.

Funderingen, beton, staalconstructies en stabiliteitselementen: zie plannen ingenieur

Ventilatieopeningen, isolatietypes en -diktes, isolatiewaarde glas: zie studie EPB

LEGENDE

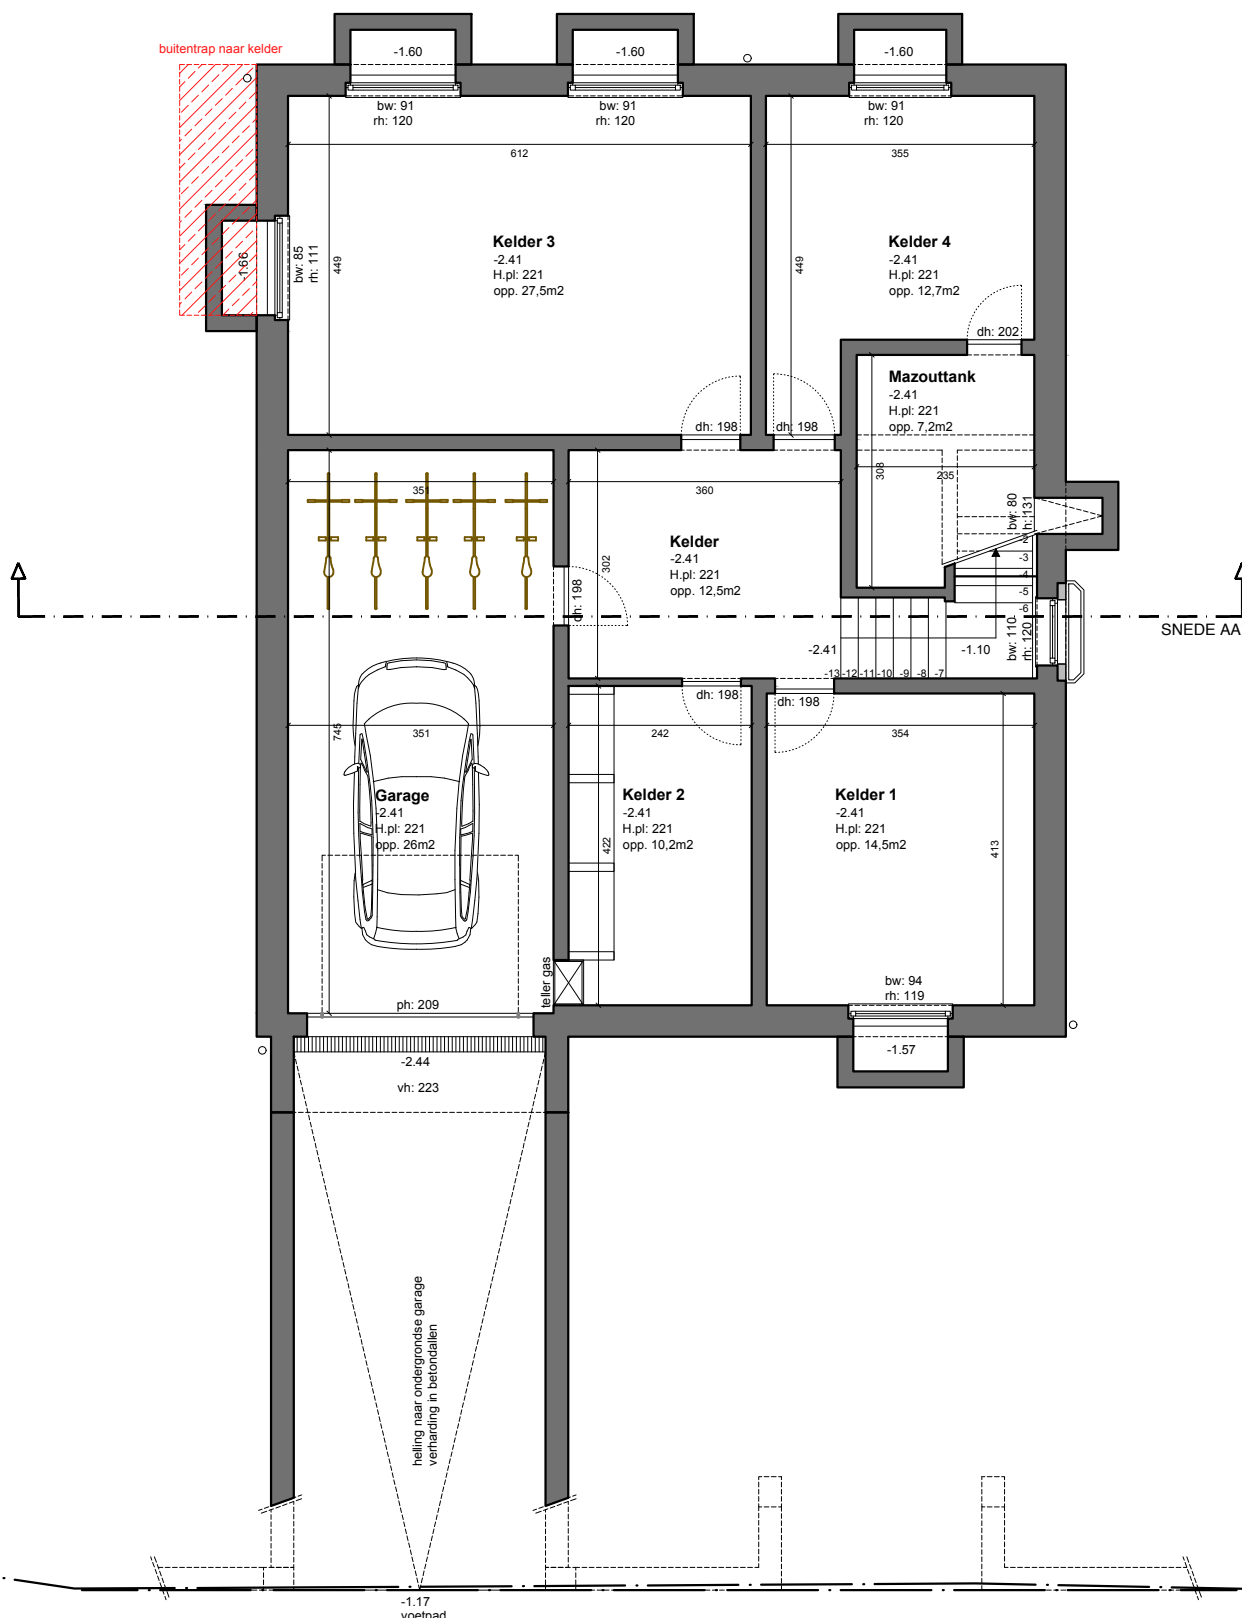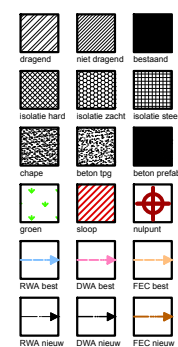

KELDER

