


**ZIE BIJZONDERE  
VOORWAARDE(N)**

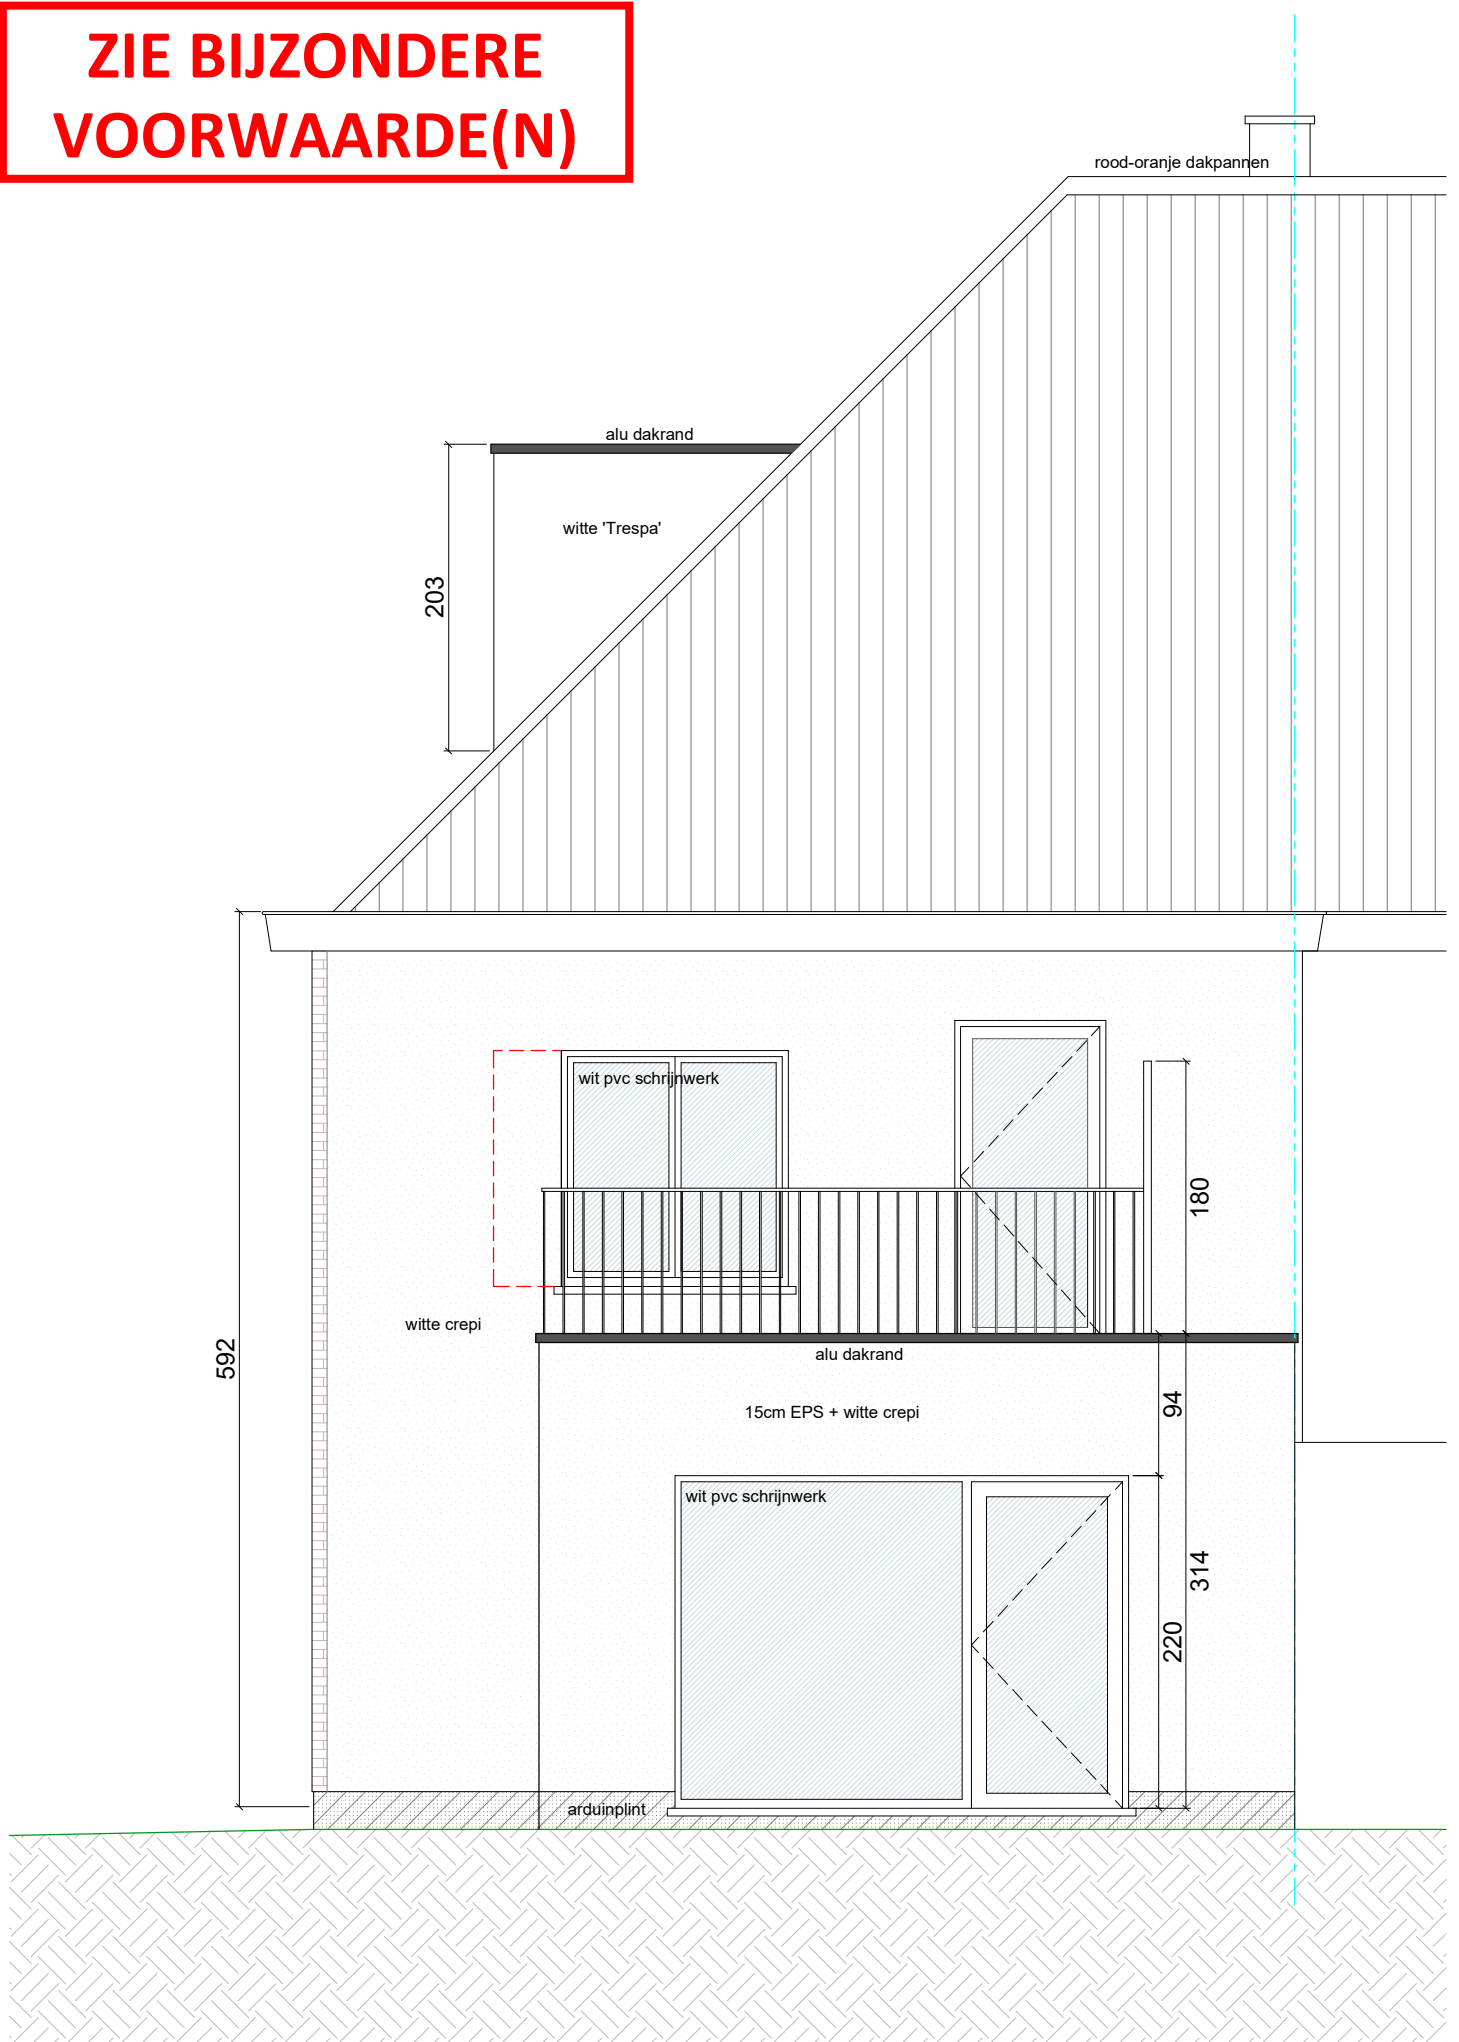

**NIEUWE TOESTAND**  
Achtergevel

0m 1m 2m 3m  
SCHAAL 1:50

**A4**