
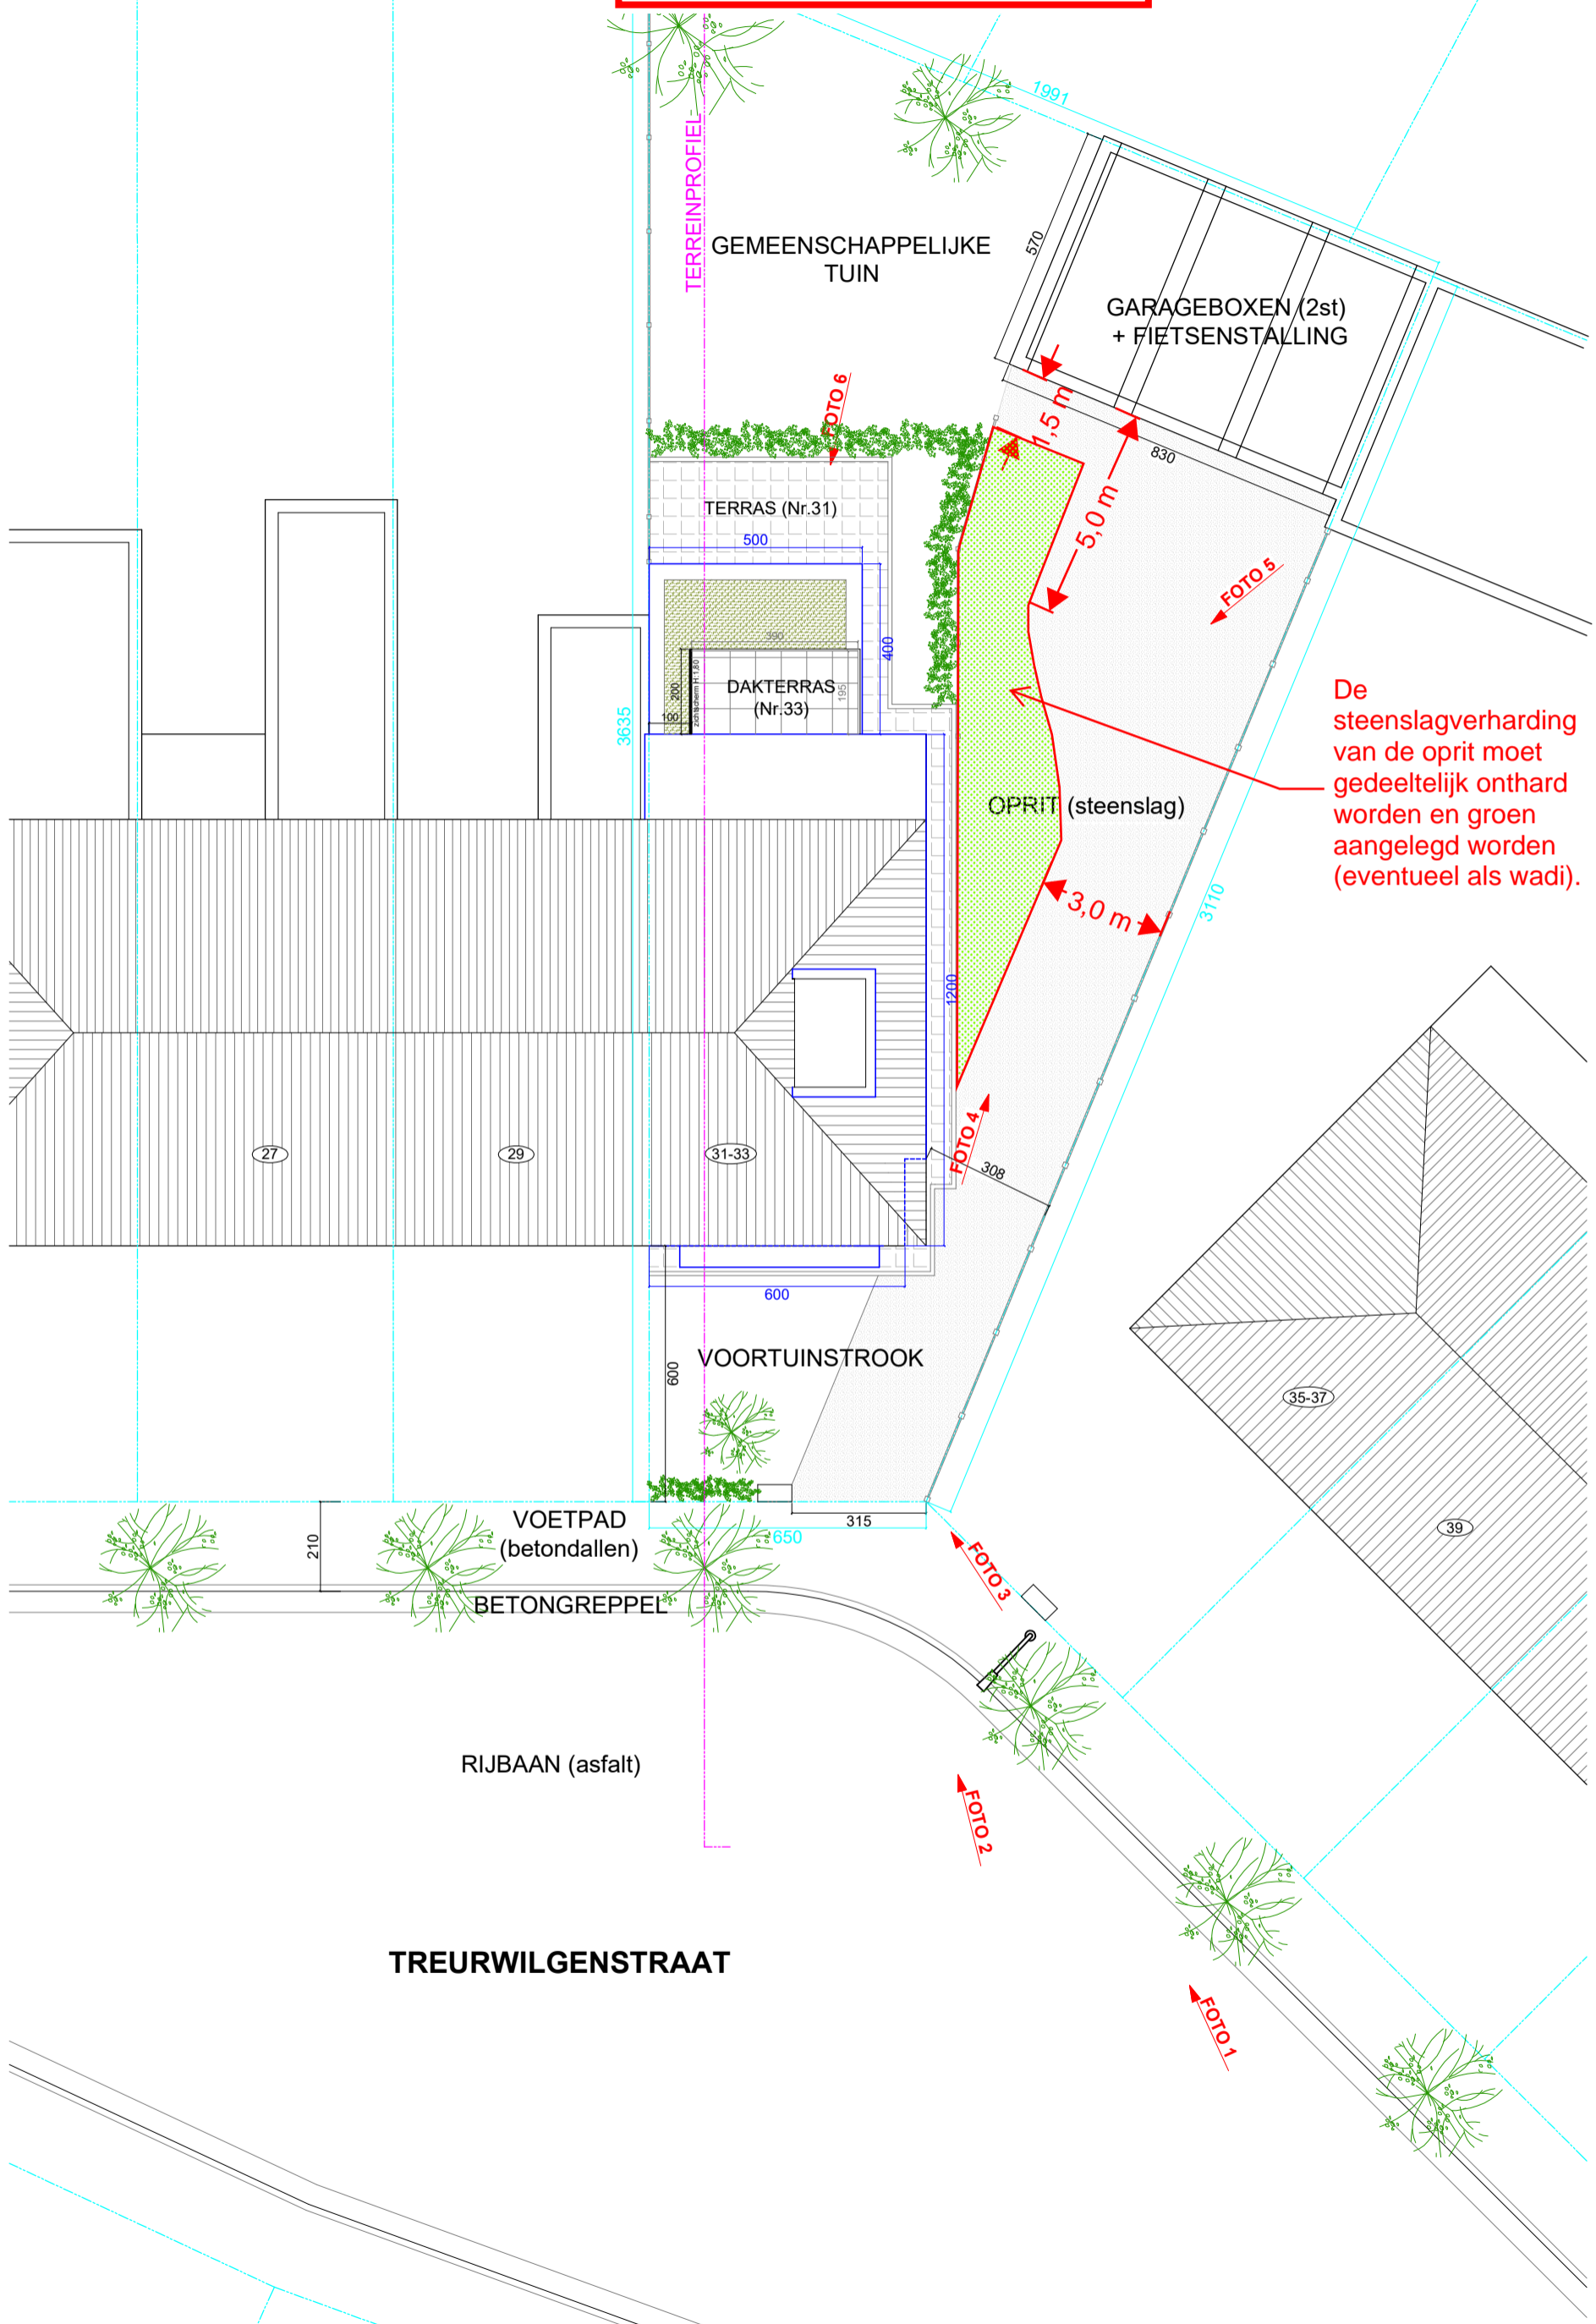


**ZIE BIJZONDERE
VOORWAARDE(N)**

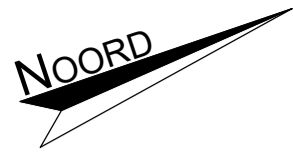

De steenslagverharding van de oprit moet gedeeltelijk onthard worden en groen aangelegd worden (eventueel als wadi).