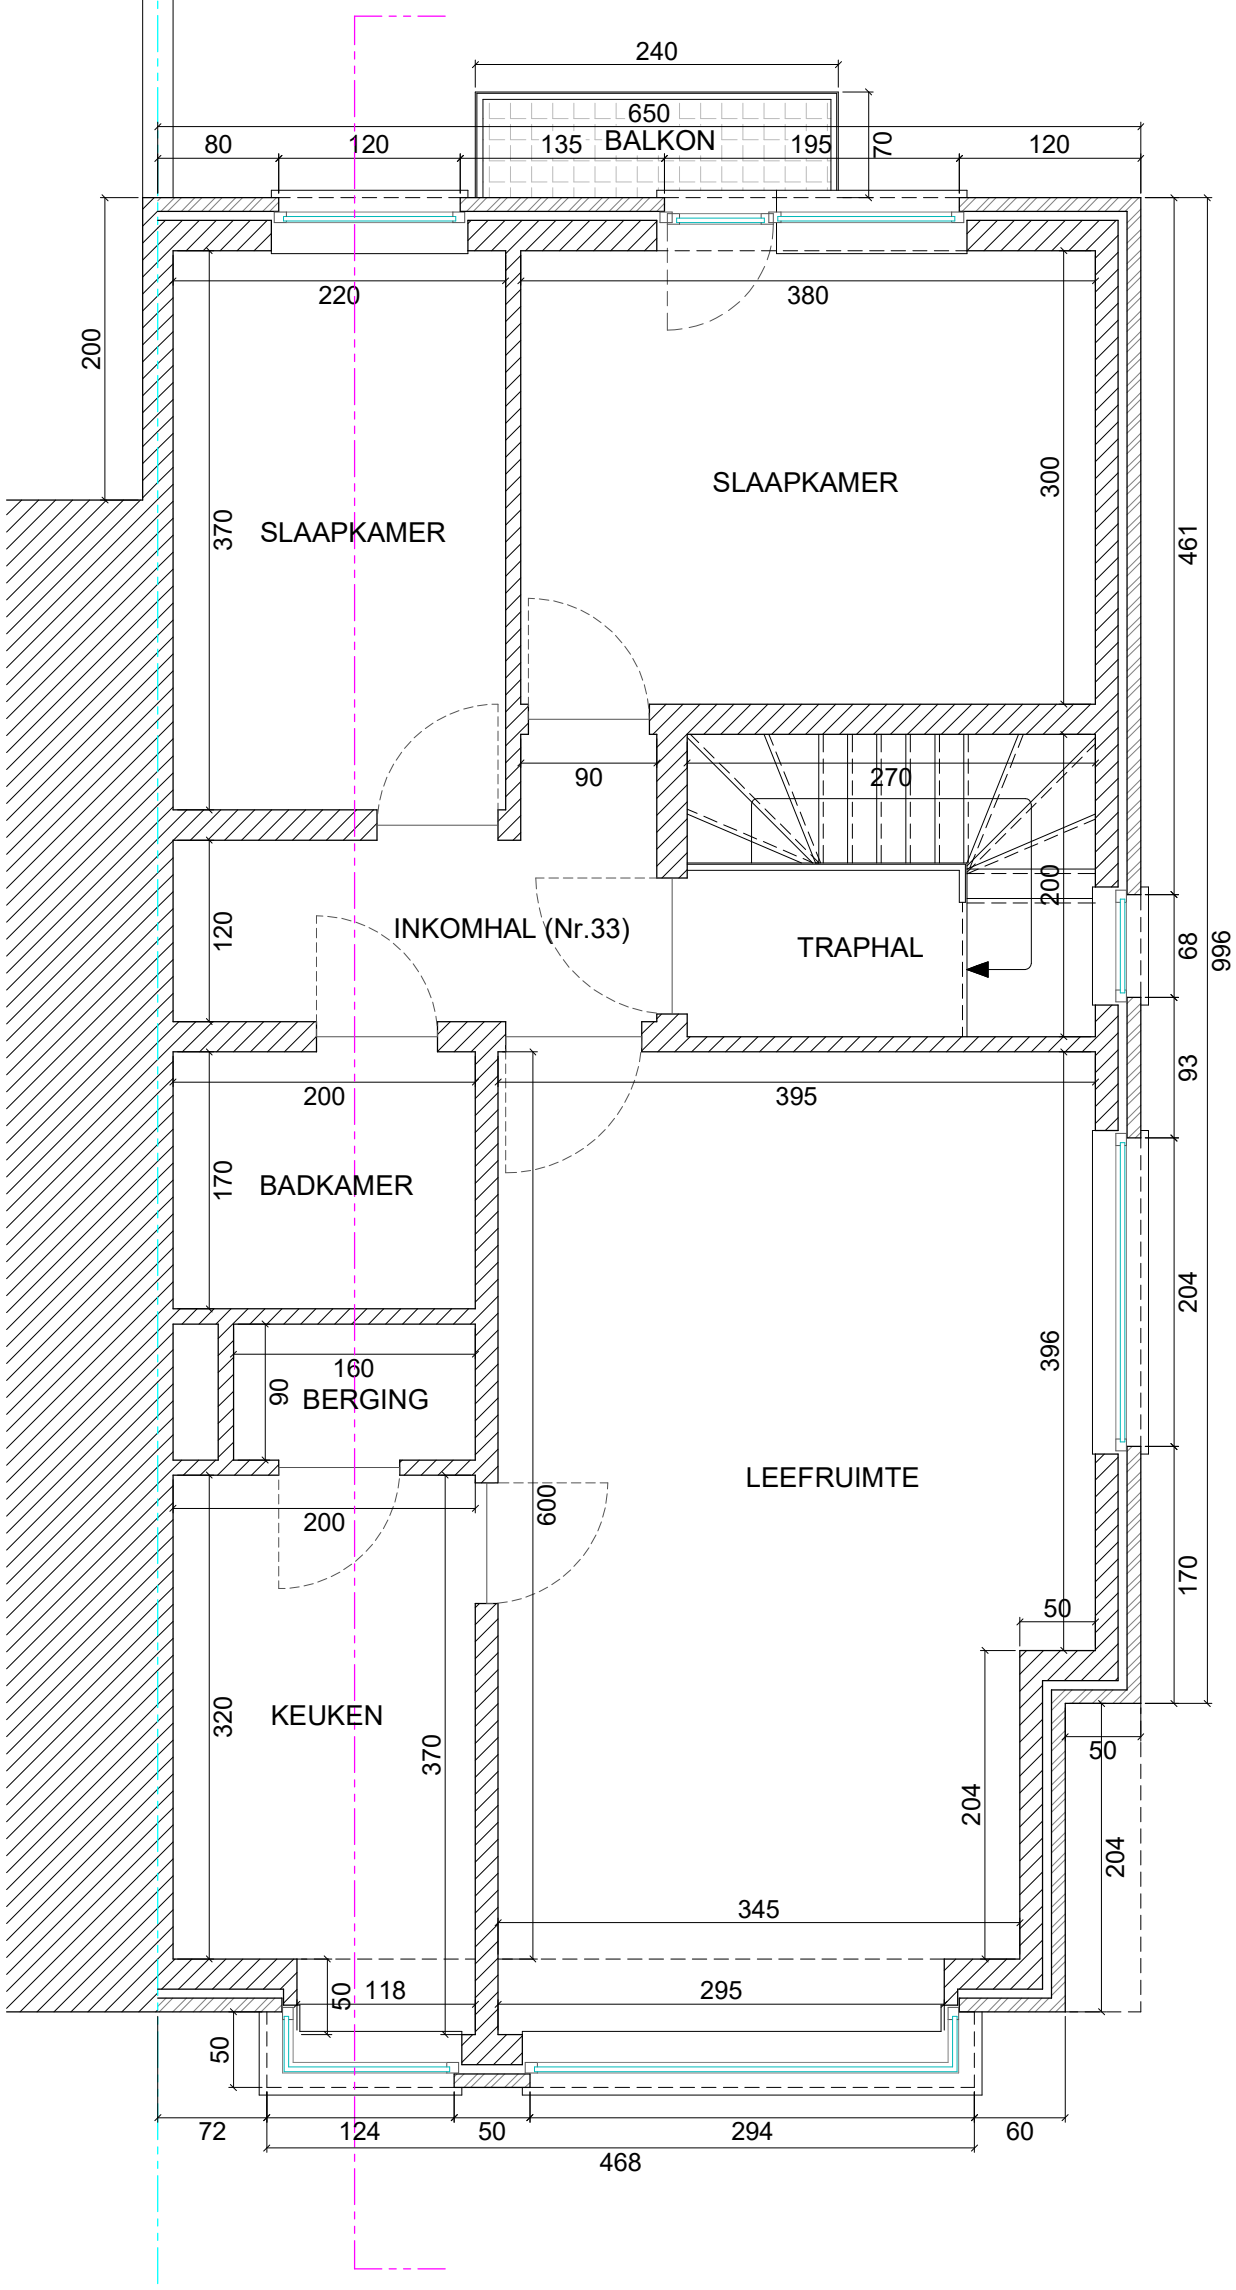

BESTAANDE TOESTAND

Plan verdieping +1

0m 1m 2m 3m

SCHAAL 1:50

A3