


**ZIE BIJZONDERE  
VOORWAARDE(N)**

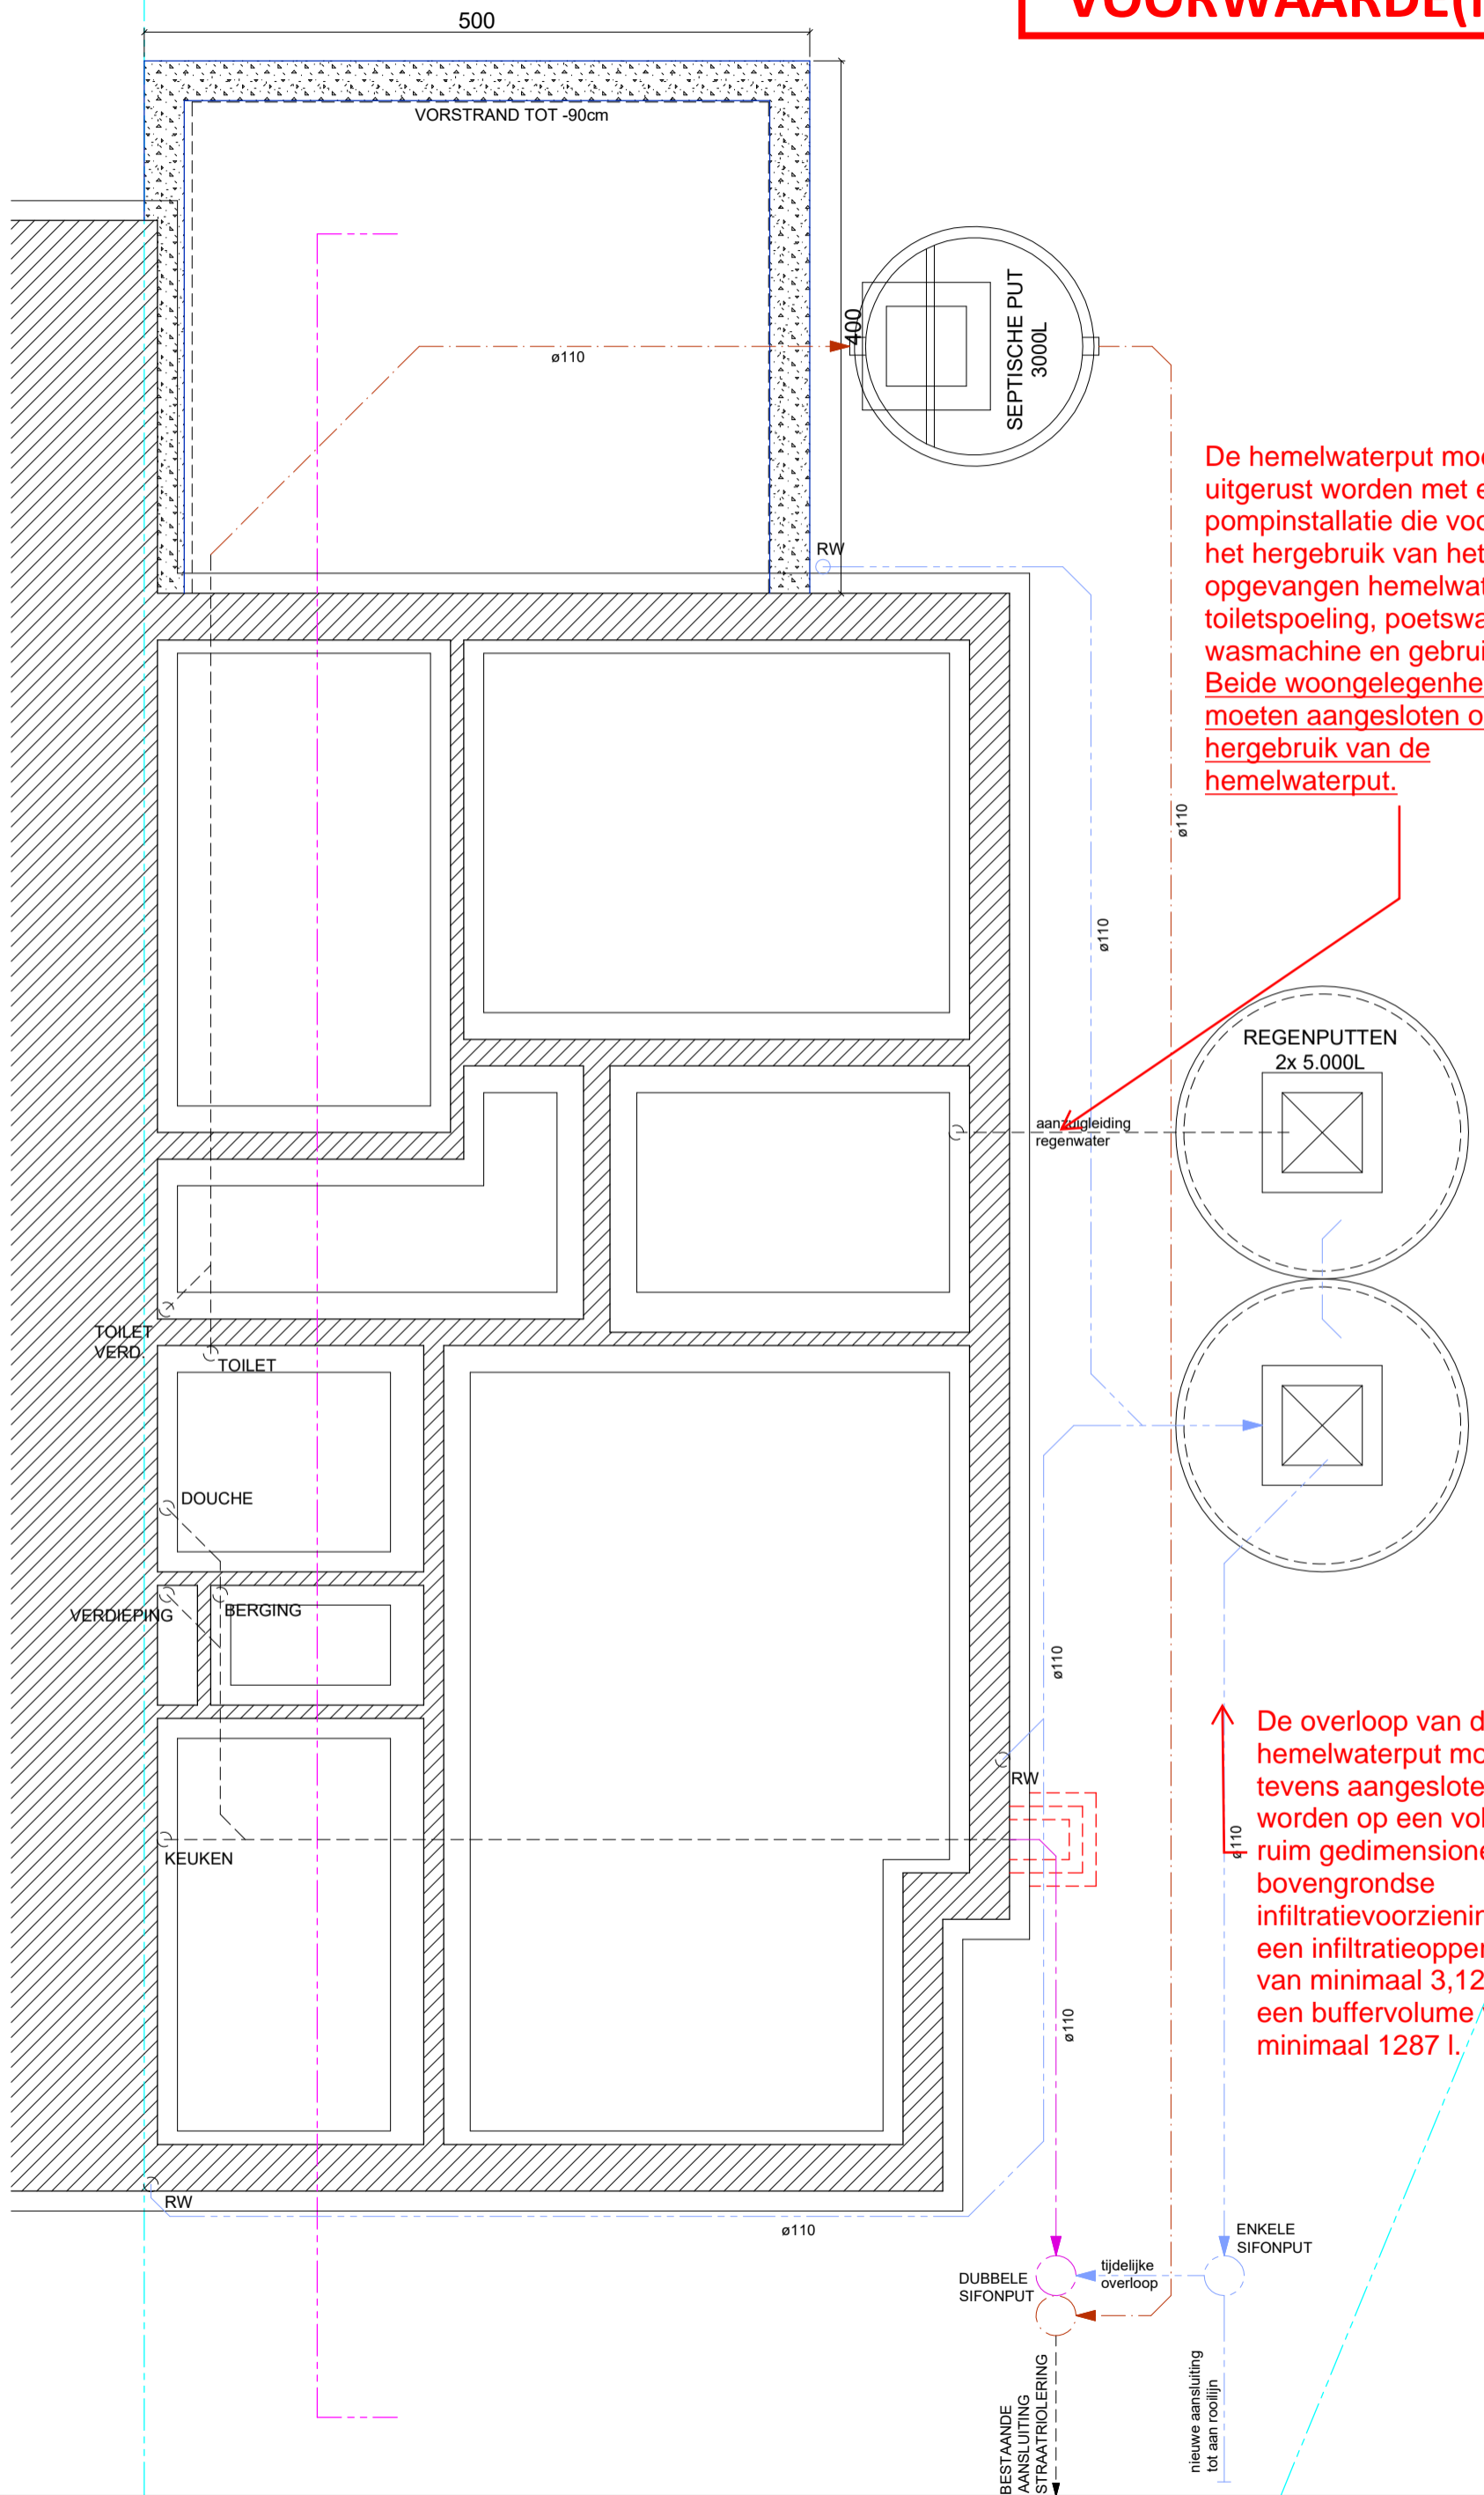

De hemelwaterput moet uitgerust worden met een pompinstallatie die voorziet in het hergebruik van het opgevangen hemelwater voor toiletspoeling, poetswater, wasmachine en gebruik buiten. Beide woongelegenheden moeten aangesloten op het hergebruik van de hemelwaterput.

De overloop van de hemelwaterput moet tevens aangesloten worden op een voldoende ruim gedimensioneerde bovengrondse infiltratievoorziening met een infiltratieoppervlakte van minimaal 3,12 m<sup>2</sup> en een buffervolume van minimaal 1287 l.