


**ZIE BIJZONDERE  
VOORWAARDE(N)**

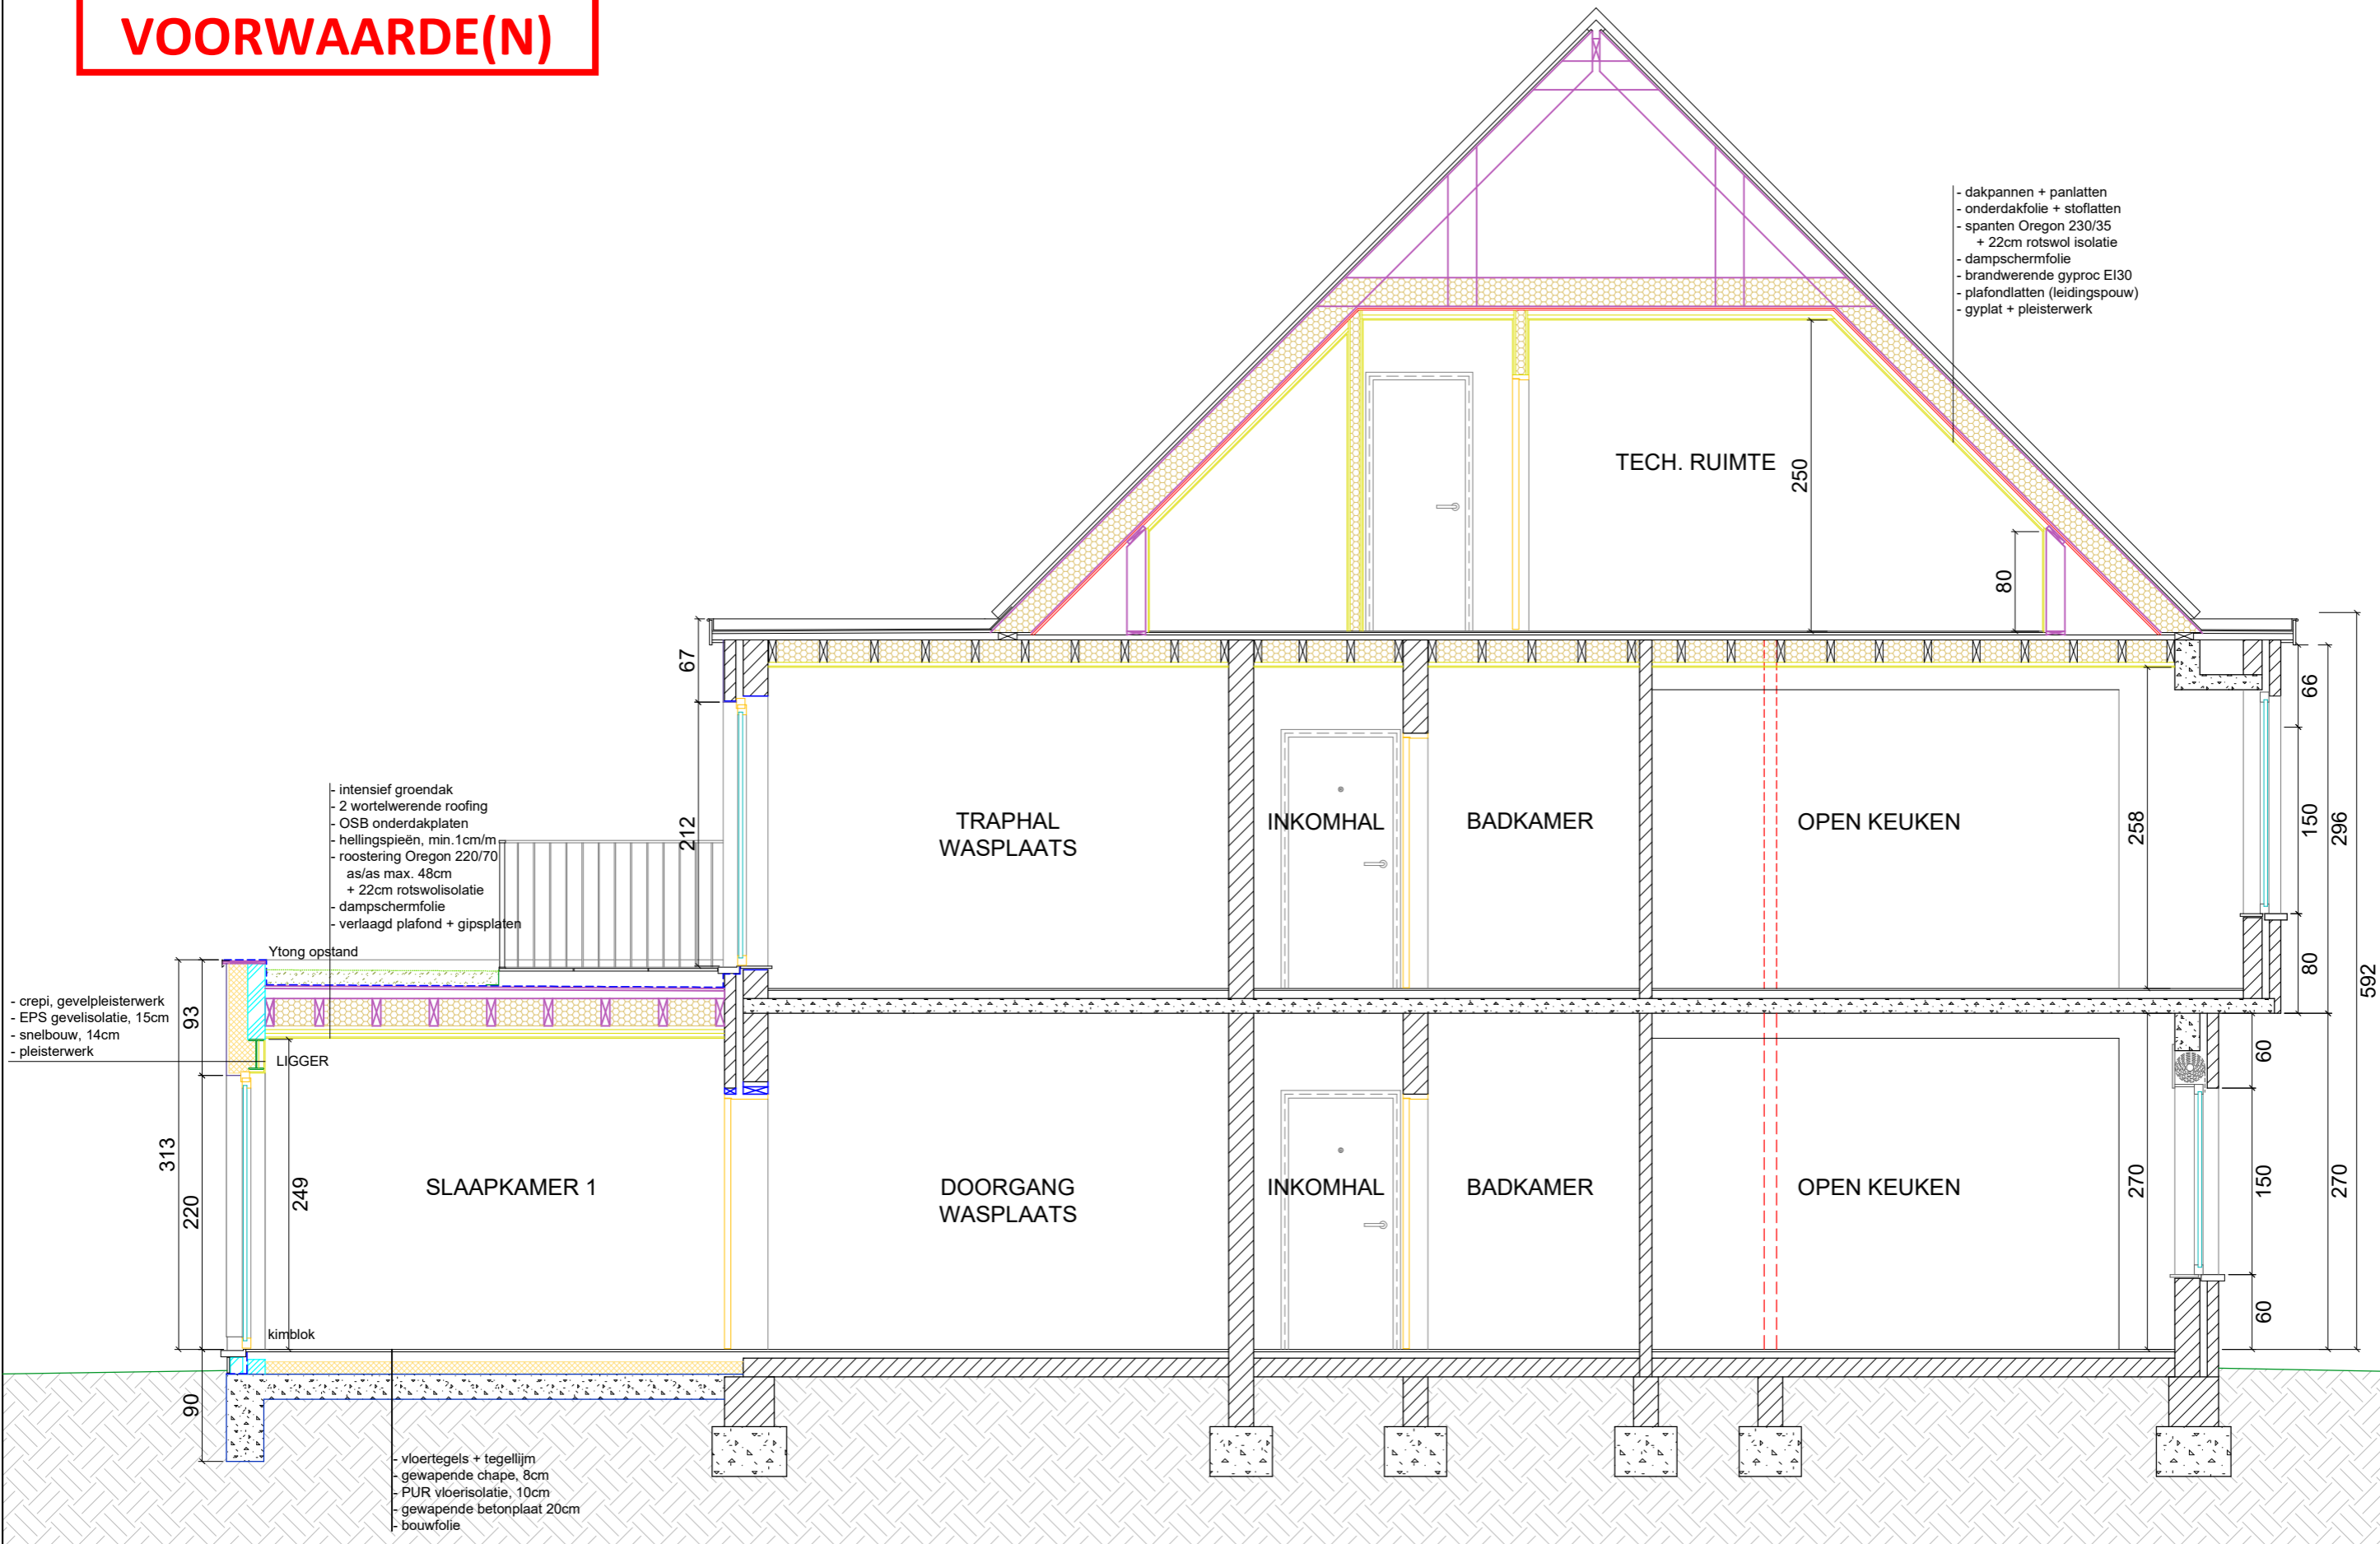

- dakpannen + panlatten
- onderdakfolie + stoflatten
- spanten Oregon 230/35 + 22cm rotswol isolatie
- dampschermfolie
- brandwerende gyproc EI30
- plafondlatten (leidingspouw)
- gyplat + pleisterwerk

- intensief groendak
- 2 wortelwerende roofing
- OSB onderdakplaten
- hellingspieën, min. 1cm/m
- roostering Oregon 220/70
- as/as max. 48cm + 22cm rotswolisolatie
- dampschermfolie
- verlaagd plafond + gipsplaten

- crepi, gevelpleisterwerk
- EPS gevelisolatie, 15cm
- snelbouw, 14cm
- pleisterwerk

- vloertegels + tegellijm
- gewapende chape, 8cm
- PUR vloerisolatie, 10cm
- gewapende betonplaat 20cm
- bouwfolie