ZIE BIJZONDERE VOORWAARDE(N)

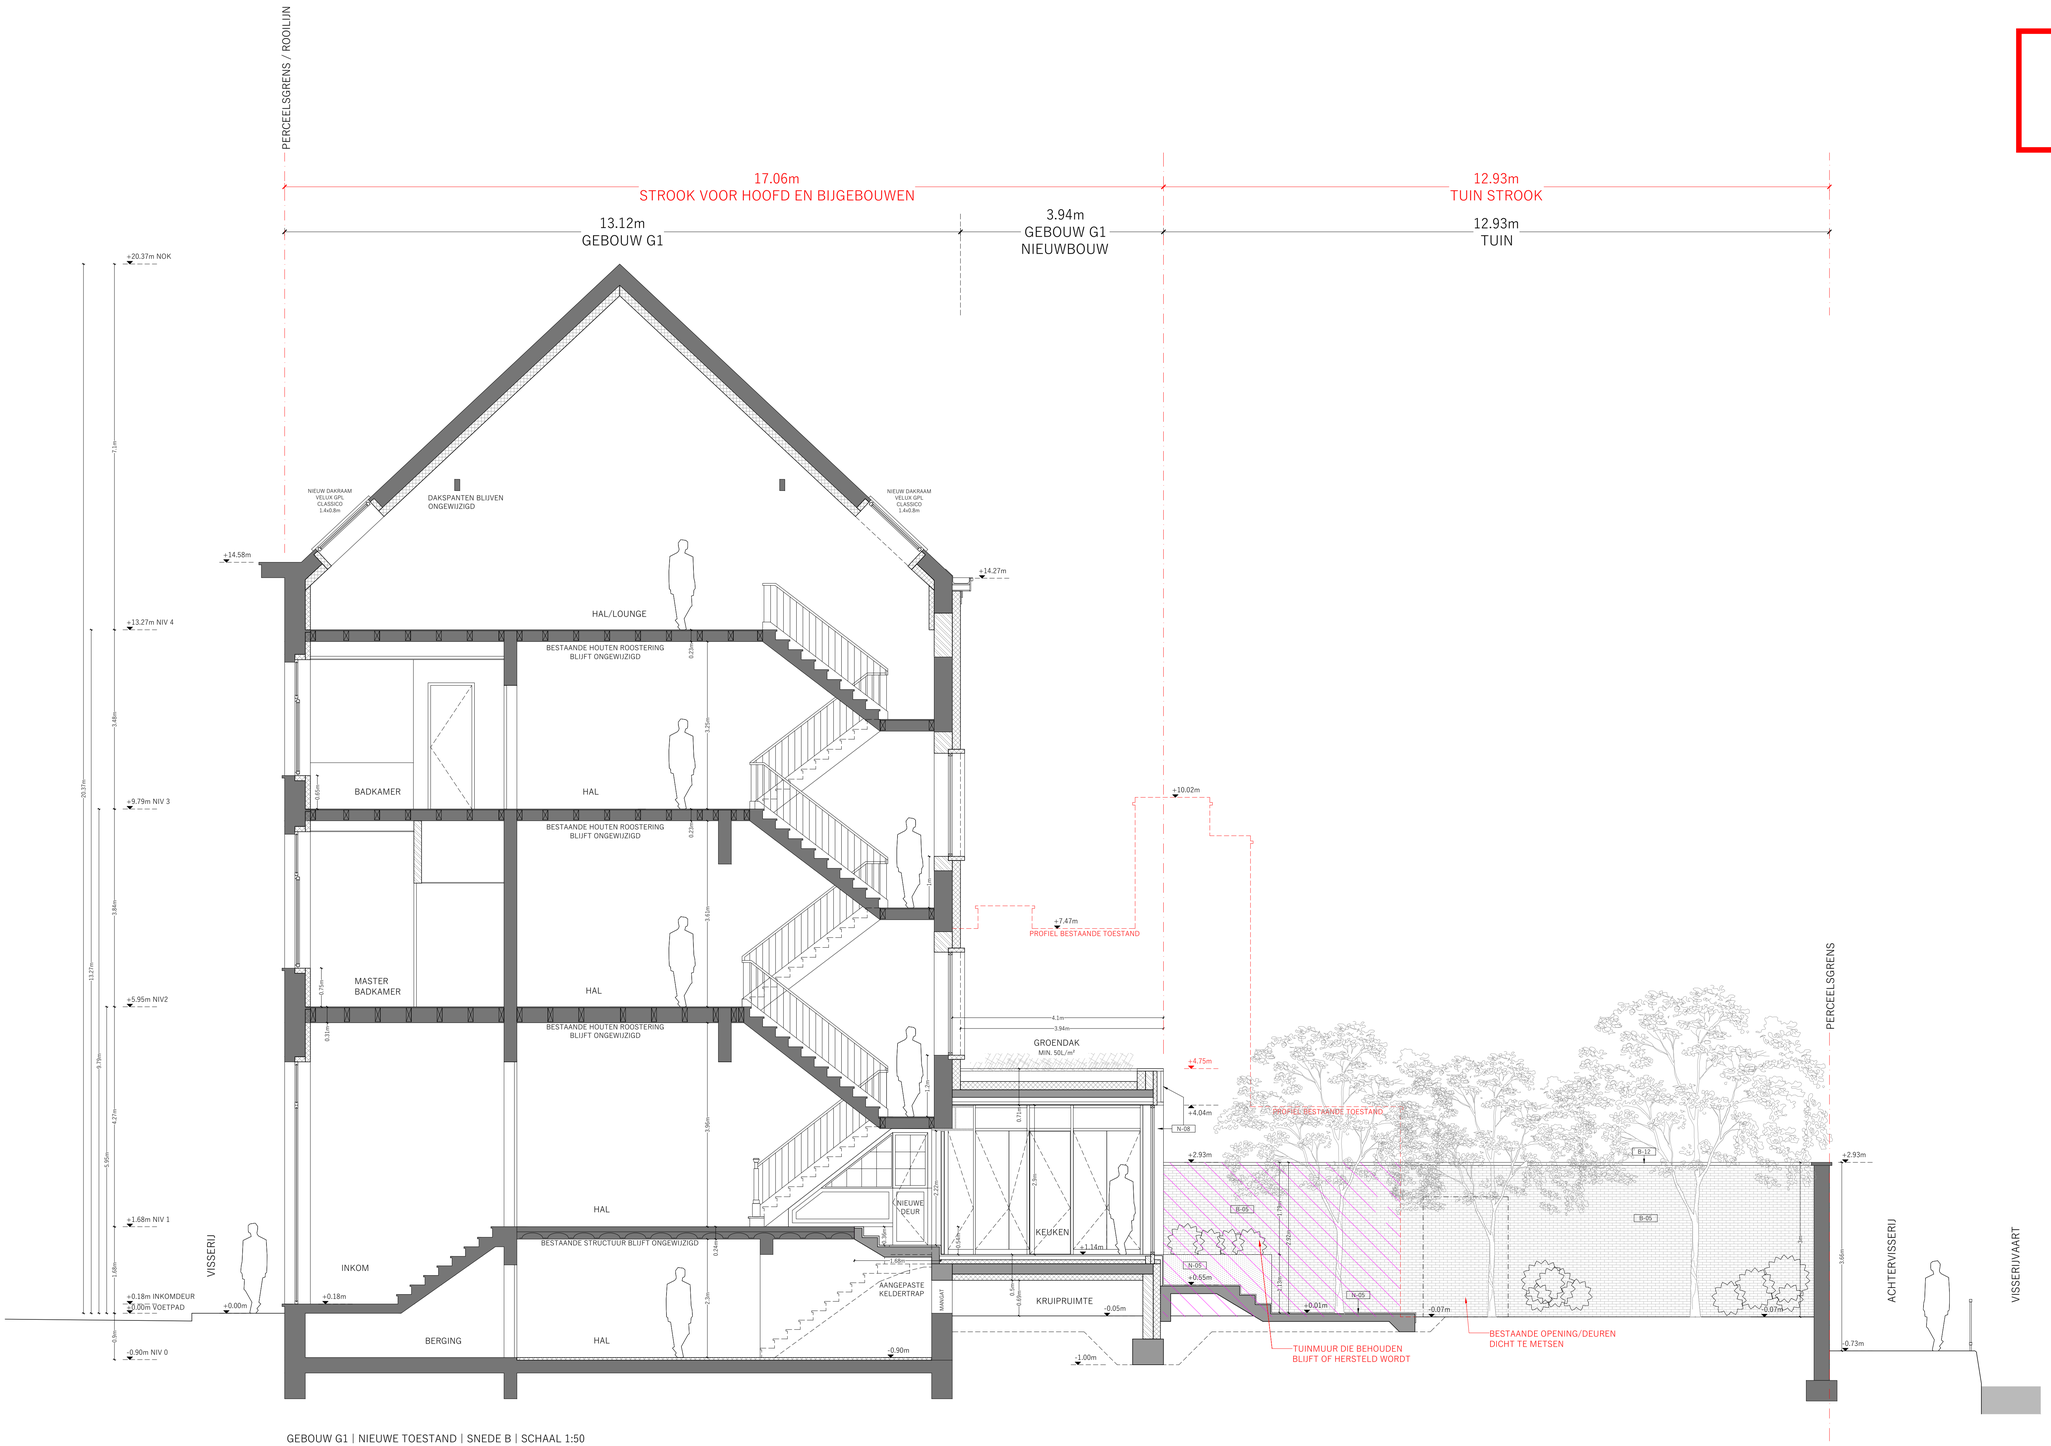

GEBOUW G1 | NIEUWE TOESTAND | SNEDE B | SCHAAL 1:50

0m 0.5m 1.0m 2.0m

AANPASSING Tek. / Datum / Nr.

© Humberto Nobrega Architect bv
This drawing is owned by Humberto Nobrega Architect bv and Charlotte Borghmans Interior Architect comm v.
None of these drawings may be copied, multiplied or exported without written permission.

Architects
NÓBREGA BORGHMANS
Burgemeester Nolfstraat 13 | 8500 Kortrijk | Belgium
T: 0032 478 55 68 95 | humberto@nobregaborghmans.com
T: 0032 494 39 08 87 | charlotte@nobregaborghmans.com

Consultant

Consultant

Project
Eéngezinswoning Visserij
Visserij 65
9000 Gent

Opdrachtgever
NEJARI NV
Leopoldlaan 82
9500 Geraardsbergen

Tekening
NIEUWE TOESTAND - Gebouw G1
SNEDE B

Datum | 12/3/2026 Schaal | 1:50

Fase | Bouwaanvraag Project | VISS

Tekening Nr. Index

BA_VISS_S_N_1.37_Snede B.pdf