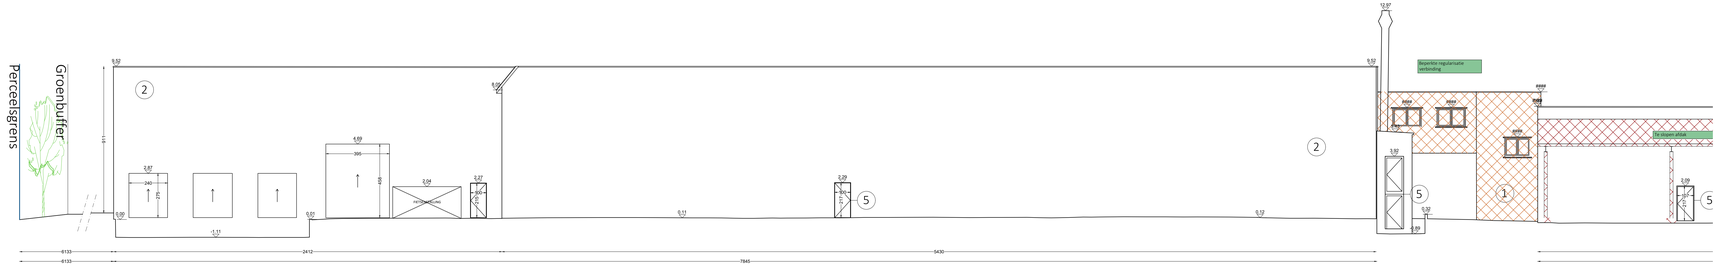

ZIJGEVEL WEST GEBOUW B
Bestaande toestand

the a-ark
The A-RK (ARW ARCHITECTEN BV)
Hoveniersstraat 7 9451 JM Kronenberg

T 0467(0)21 05 00
E info@a-rk.be

PLAN:	BESTAANDE TOESTAND - GEBOUW B - ZIJGEVEL WEST	PROVINCIE:	Oost-Vlaanderen	ONTWERP
DATUM:	2021-06-30	GEMEENTE:	Lochristi (Hosten)	Aanpassingen verhuring, plaatsen afsluiting, wanden in slaapkliekers, publicitei, binnen verbouwingswerken, beperkte regularisatie verbinding, te stopen afdak, retteftwijziging voor infiltratievoorziening, bomen te vellen
SCHAAL:	1:100	BOUWPLAATS:	Industriewegt 172-188	
GETEKEND DOOR:	NW	KADASTER:	456 2e Sectie A Nrs 375/, 375, 376, 377/2	