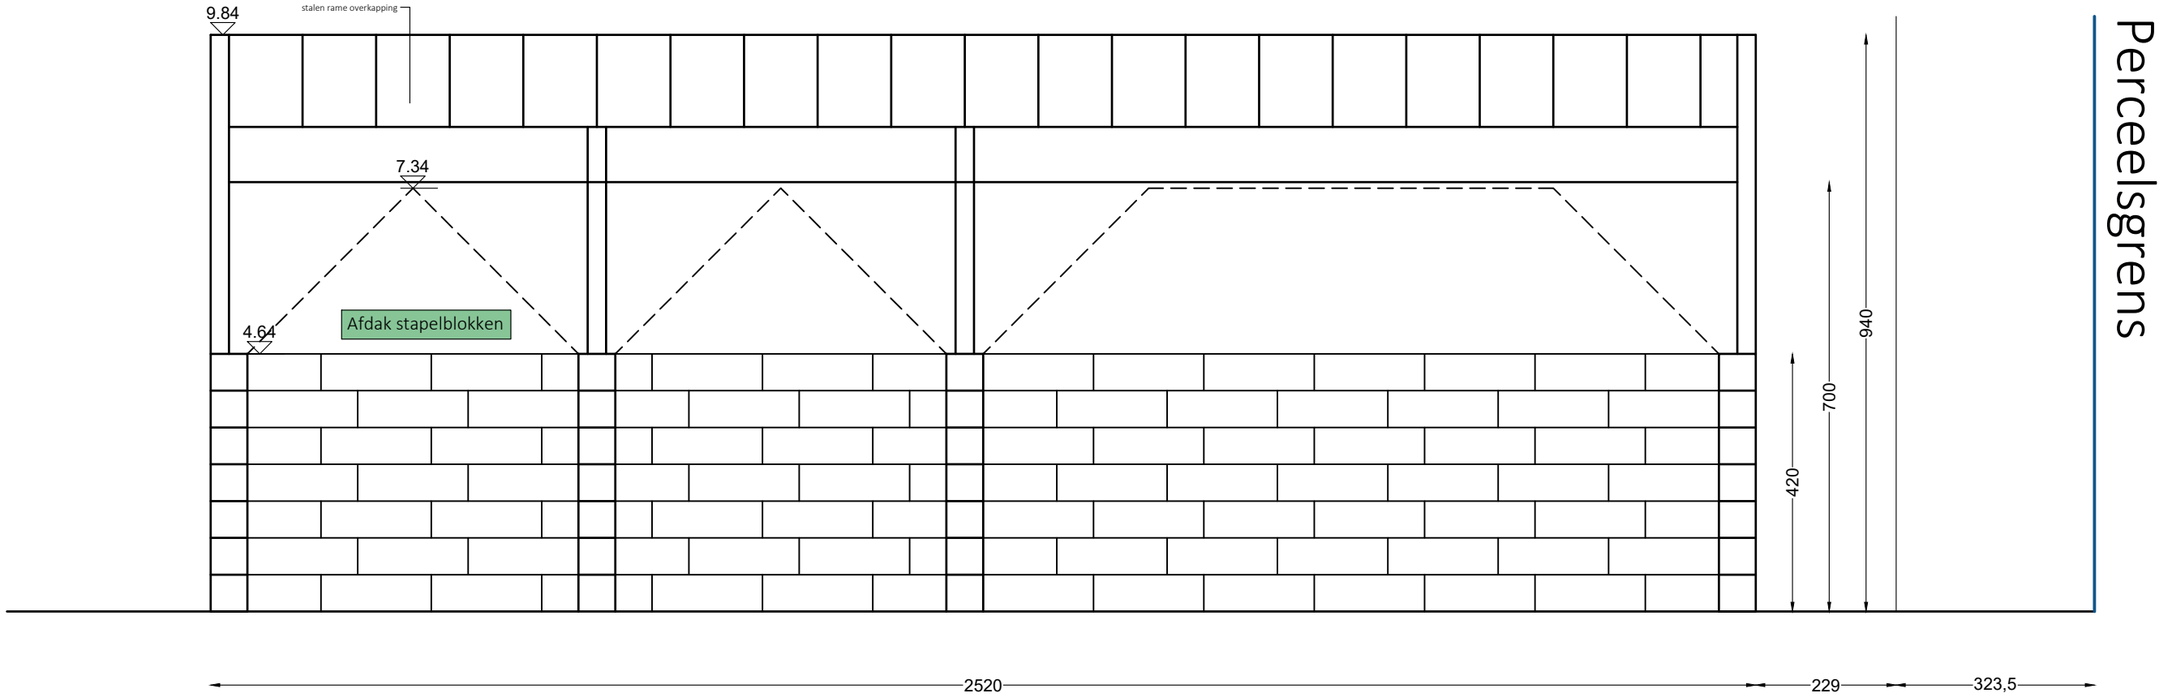

GEVEL D STAPELBLOKKEN
Nieuwe toestand

the a-rk
The A-RK (ARW ARCHITECTEN BV)
Hundelgemsesteenweg 734/2, 9820 Merelbeke
T 09/310.21.00
E info@a-rk.be

PLAN	STAPELBLOKKEN-NIEUWE TOESTAND-GEVEL D	PROVINCIE	Oost-Vlaanderen
DATUM	26/01/2026	GEMEENTE	9030 MARIAKERKE
SCHAAL	1/100 A3 (0 1m 2m 5m)	BOUWPLAATS	Industrieweg 172-188
GETEKEND DOOR:	NM	KADASTER	Afd.29 Sectie A Nrs 37C, 37E, 37G, 37/2

ONTWERP
Uitbreiden verharding, plaatsen afsluiting, wanden in stapelblokken, publiciteit, binnen verbouwingswerken, beperkte regularisatie verbinding, te slopen afdak, reliëfwijziging voor infiltratievoorziening, bomen te vellen

plotdatum: 23/04/2026