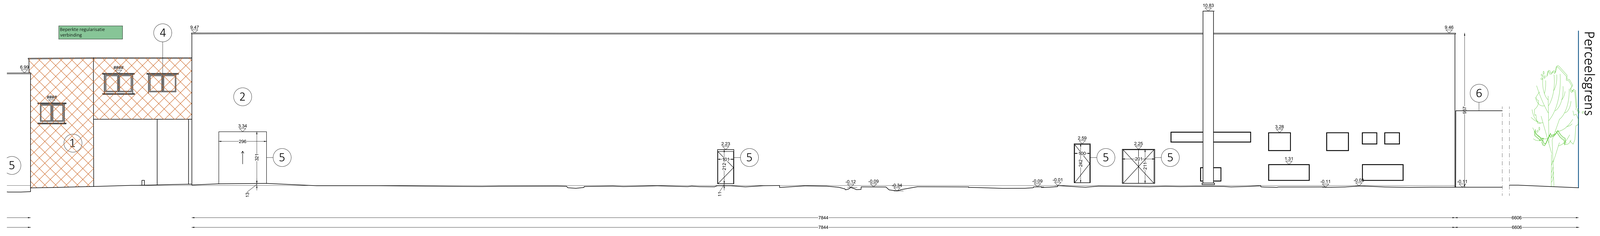

ZIJGEVEL OOST GEBOUW B
Nieuwe toestand

the a-ark
The A-RK (ARW ARCHITECTEN BV)
Hundelgemseenweg 154C1, 9820 Merelbeke

T 09/216.21.00
E info@a-rk.be

PLAN:	NIEUWE TOESTAND - GEBOUW B - ZIJGEVEL OOST	PROVINCIE:	Oost-Vlaanderen
DATUM:	2022-08-18	GEMEENTE:	Merelbeke-Melle
SCHAAL:	1:100	BOUWPLAATS:	Industriewegz 272-288
GETEKEND DOOR:	NW	KADASTER:	456 2e Sectie A Nrs 375/, 375, 376, 377/2

ONTWERP
Gevelrenovatie verfrunding, plaatsen afsluiting, wanden in stapelblokken, publicitiet, binnen verbouwingswerken, beperkte regulariseatie verbinding, te stippen afdak, retteffwijziging voor infiltratievoorziening, bomen te vellen

COPYRIGHT THE A-RK BV