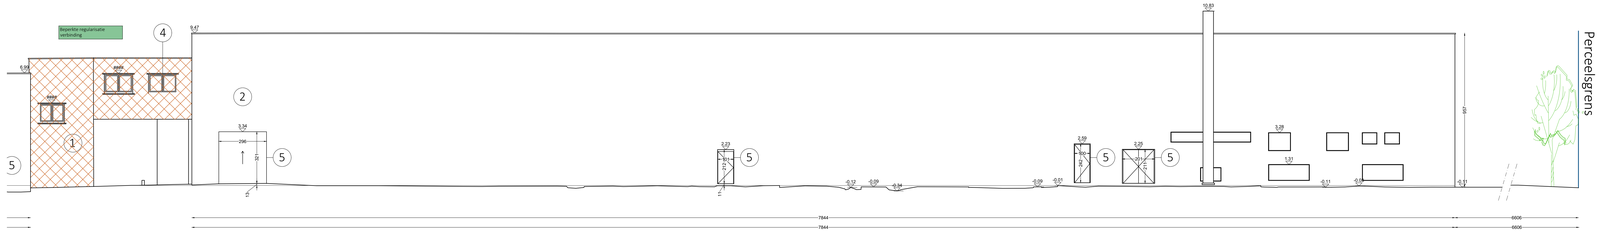

ZIJGEVEL OOST GEBOUW B
Bestaande toestand

the a-ark
The A-RK (ARW ARCHITECTEN BV)
Hundelgemsesteenweg 754C1, 9820 Merelbeke
T 09/216.21.00
E info@a-rk.be

PLAN:	BESTAANDE TOESTAND - GEBOUW B - ZIJGEVEL OOST	PROVINCIE:	Oost-Vlaanderen
DATUM:	2021-06-30	GEMEENTE:	Merelbeke-Melle
SCHAAL:	1:100	BOUWPLAATS:	Industriewegz 272-288
GETEKEND DOOR:	NW	KADASTER:	456 2e Sectie A Nrs 375/, 376, 376/, 372/2

ONTWERP
Gewenste regularisatie verhuiding, plaatsen afsluiting, wanden in slaapkelders, publicitiet, binnen verbouwingswerken, bepertkte regularisatie verbinding, te stopen afdak, retsthwijziging voor infiltratievoorziening, kunnen te vellen

COPYRIGHT THE A-RK GROUP