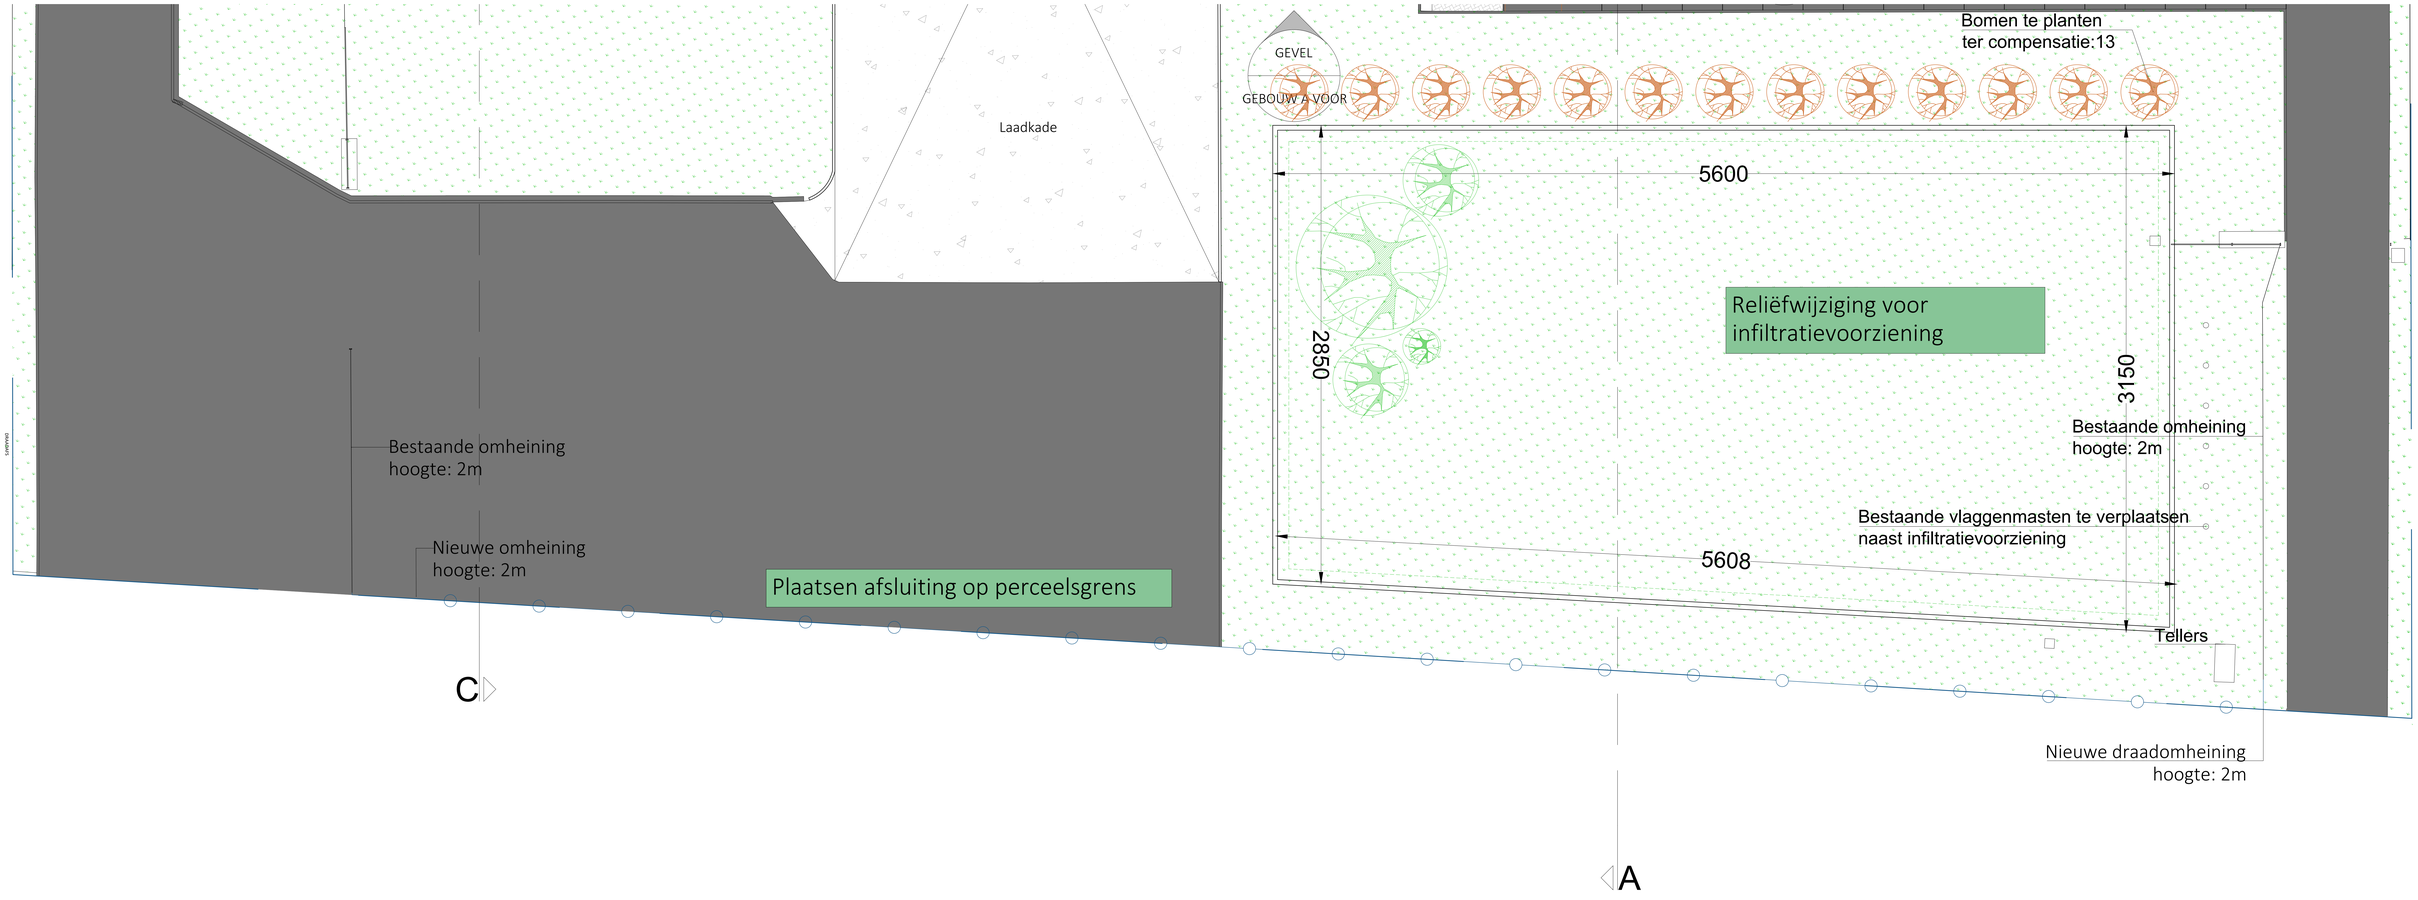

Deel 5 grondplan +1
Nieuwe toestand

the aork
The A-RK (ARW ARCHITECTEN BV)
Handelsgebouwenweg 154C1, 9820 Merelbeke

T 09/210.21.00
E info@a-rk.be

PLAN	BESTAANDE TOESTAND - DEEL 5 - GRONDPLAN +1	PROVINCIE	Oost-Vlaanderen
DATUM	2021-06-30	GEMEENTE	Lochristi (44 021)
SCHAAL	1:100	BOUWPLAATS	Industriewegt 272-288
GETEKEND DOOR	TBW	MONSTER	490.29 Sectie A Nrs 375, 376, 376/2, 377/2

ONTWERP
Gedeelte verharding, plaatsen afsluiting, wanden in stapelblokken, publicitiet, binnen verkeersingaanters, beperkte regularisatie verbinding, te stopen afdak, reliëfwijziging voor infiltratievoorziening, bomen te verlen