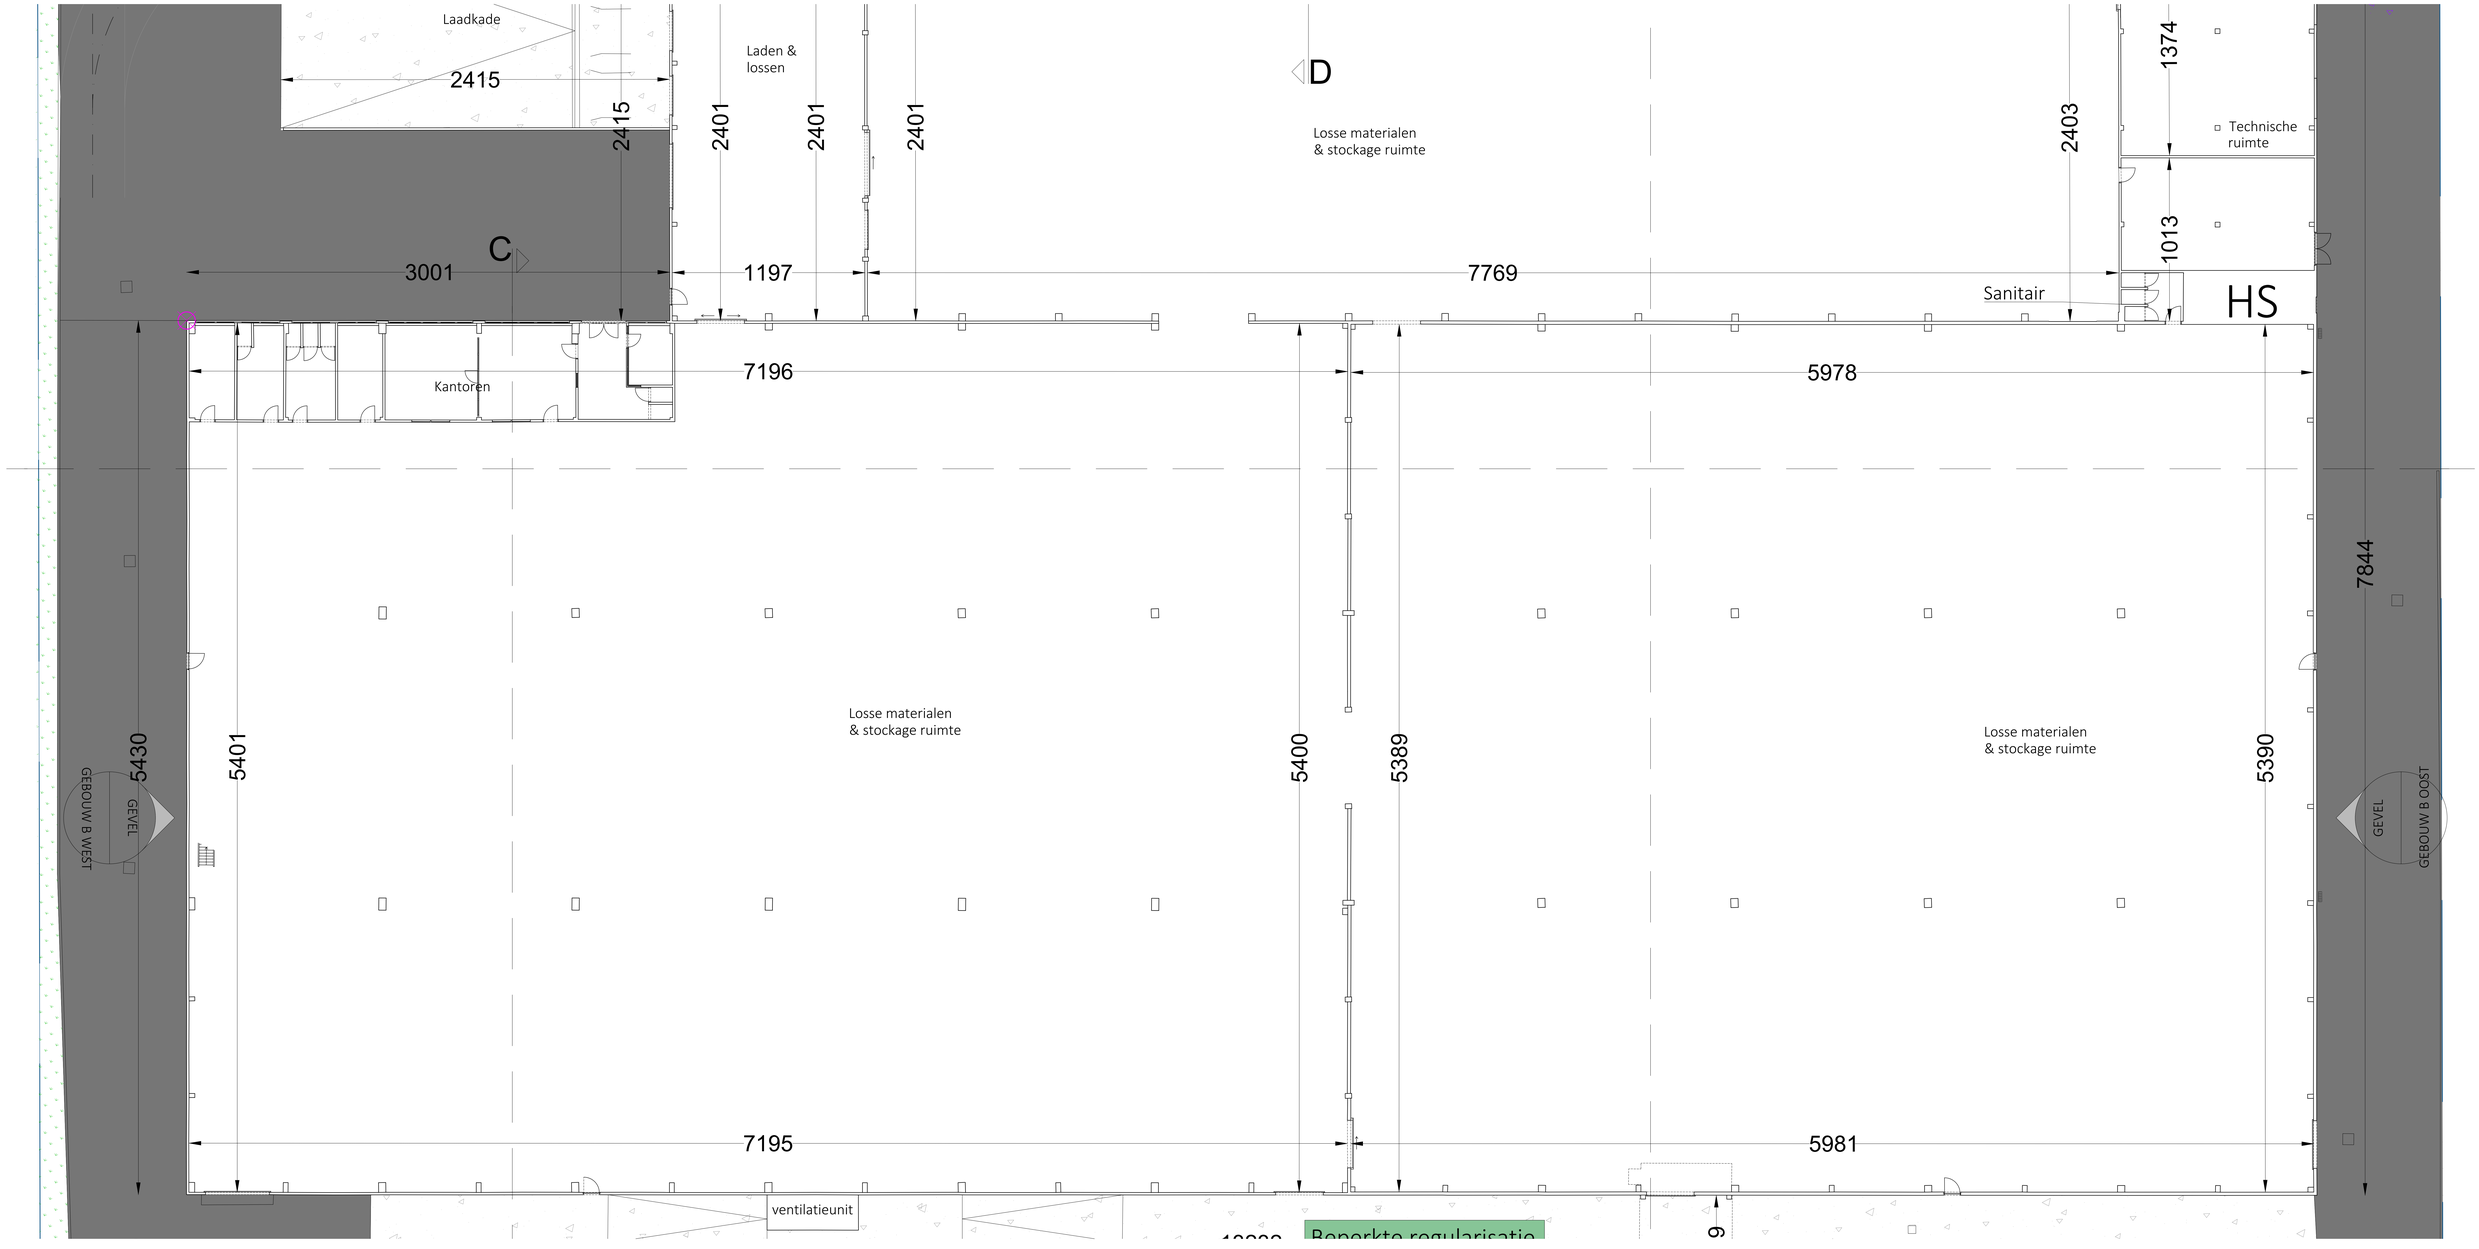

Deel 2 grondplan 0
Nieuwe toestand

the ark
The A-IR (ARW ARCHITECTEN BV)
Handelsgrondstoenweg 154/1, 9820 Merelbeke
T 09/210.01.00
E info@a-ir.be

PLAN:	NIEUWE TOESTAND - DEEL 2 - GRONDPLAN 0	PROVINCIE:	Oost-Vlaanderen	ONTWERP
DATUM:	2021-09-30	GEMEENTE:	Merelbeke-Melle	Gedeelte verhuring, plaatsen afsluiting, wanden in
SCHAAL:	1:100	BOUWPLAAT(S):	Industriewegs 272-288	slaapkliekers, publicitiet, binnen verkoopsgaarders, beperkte
GETEKEND DOOR:	NW	MONSTER:	456.29 Sectie A Nrs 375, 376, 376/2, 377/2	regularisatie verbinding, te stopen afdak, retsthwijziging voor
				infiltratievoorziening, kunnen te vellen