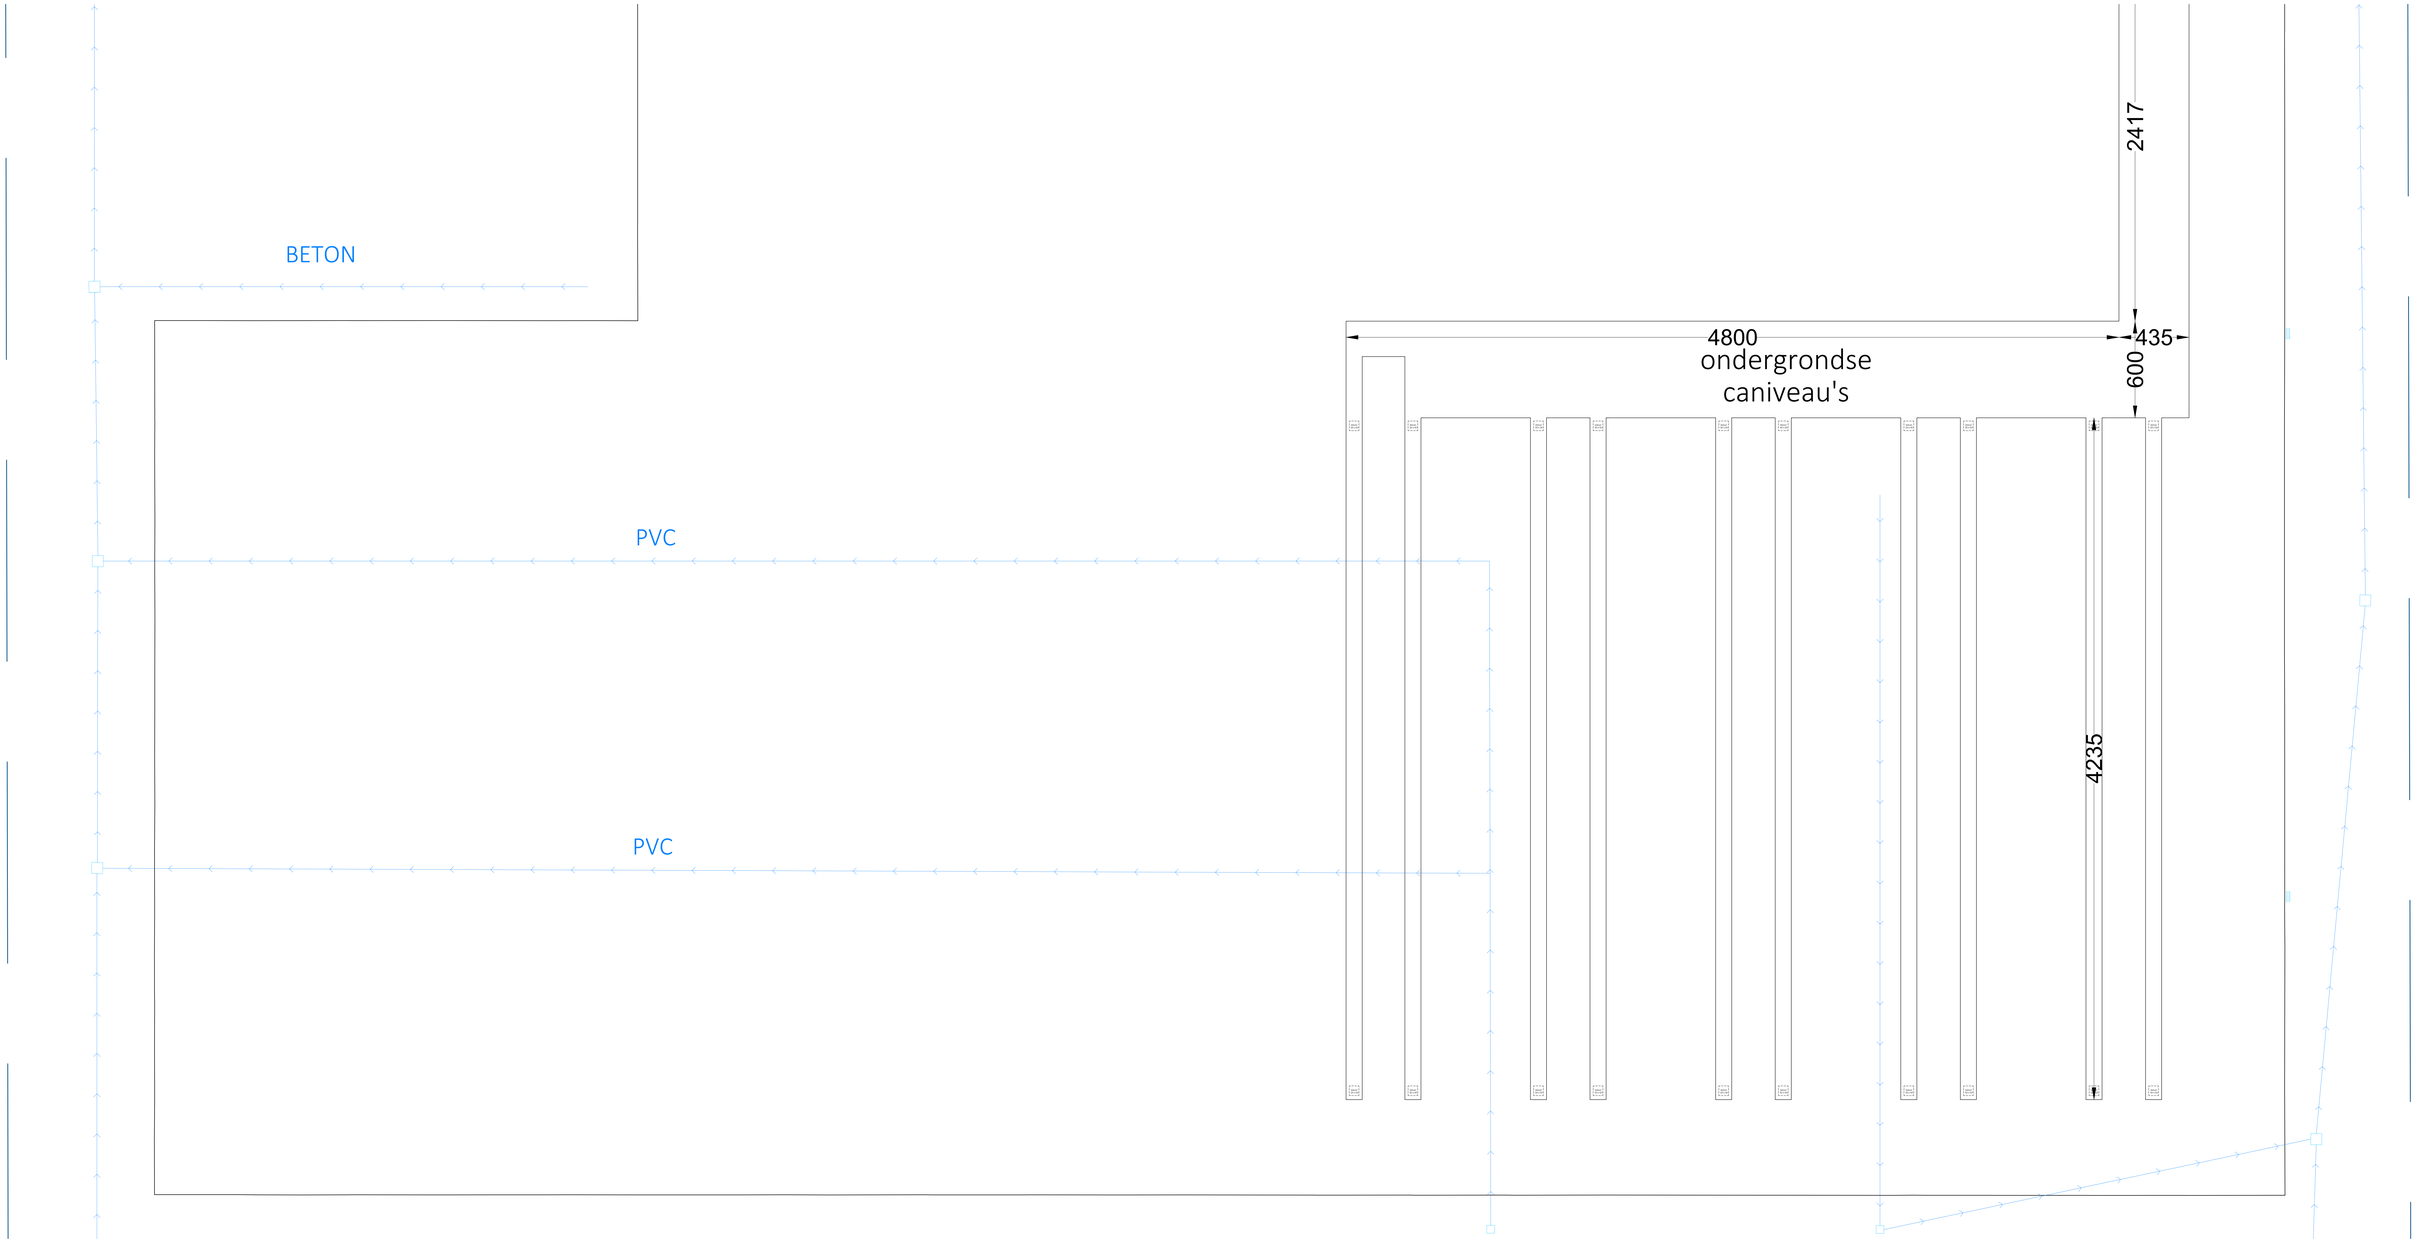

Deel 2 grondplan -1
Bestaande toestand

the ark
The A-RK (ARW ARCHITECTEN BV)
Handelsgrondstraat 74/C1, 9820 Merelbeke
T 09/210.21.00
E info@a-rk.be

PLAN	BESTAANDE TOESTAND - DEEL 2 - ROLLEKING	PROVINCIE	Oost-Vlaanderen
DATUM	2021-06-08	GEMEENTE	Lochristi - Hoek
SCHAAL	1:250 / 1:500	BOUWPLAATS	Industriewegt 172-188
GETEKEND DOOR	TBW	MAPNR	490.29 Sectie A Nrs 375, 376, 376/2, 377/2

ONTWERP
Gedeelte verharding, plaatsen afsluiting, wanden in stapelblokken, publicitei, binnen verkeersingwerken, beperkte regulariseite verbinding, te stopen afdak, retiefwijziging voor infiltratievoorziening, kunnen te vellen

Copyright The A-RK