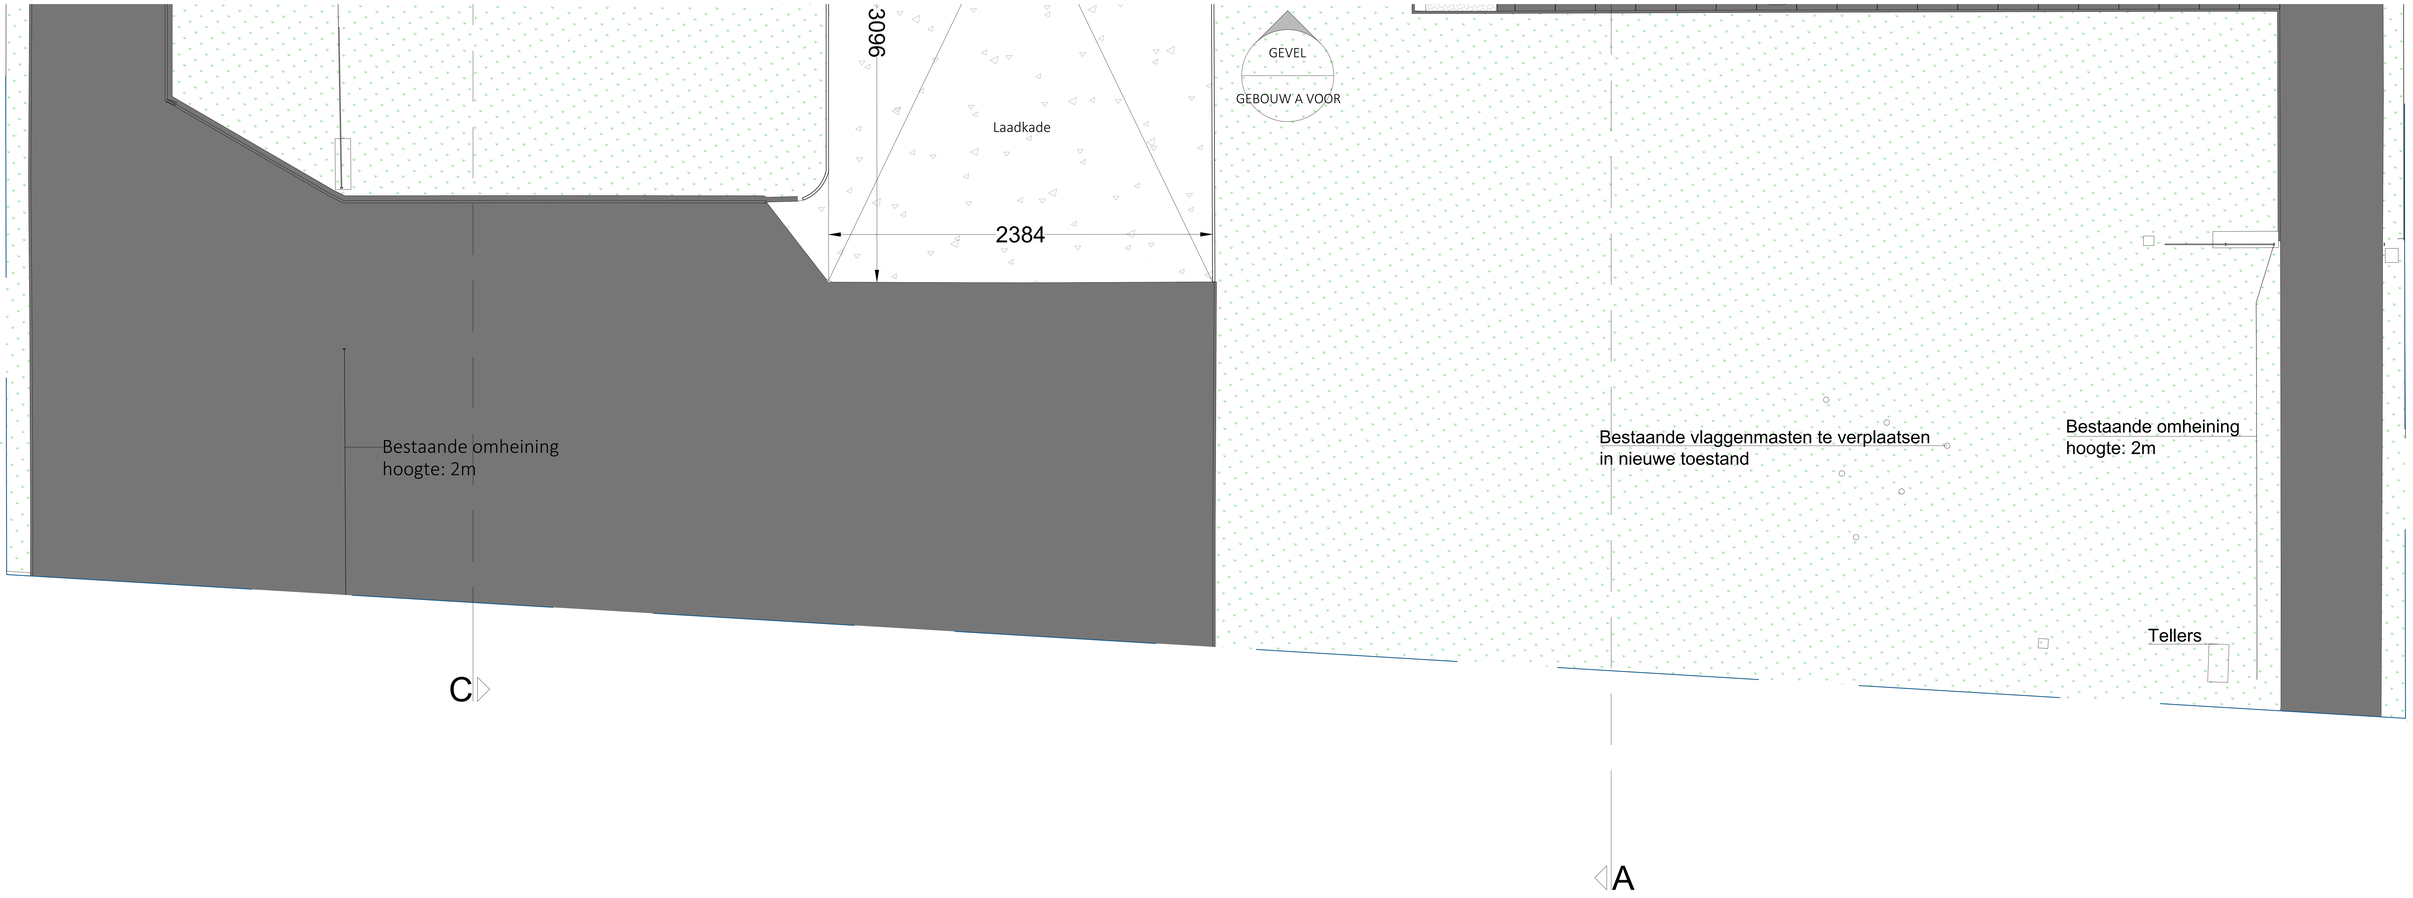

Deel 5 grondplan 0
Bestaande toestand

the ark
The A-RK (ARW ARCHITECTEN BV)
Hoogbergsesteenweg 154/1, 9820 Merelbeke

T 09/233.21.00
E info@a-rk.be

PLAN	BESTAANDE TOESTAND - DEEL 5 - GRONDPLAN 0
DATUM	2020-12-21
SCHAAL	1:100
GETEKEND DOOR	TBW
PROVINCIE	Oost-Vlaanderen
GEMEENTE	Zottegem - Sint-Lievens-Houtem
BOUWPLAATS	Industrieweg 172-188
KADASTER	AM 29 Sectie A Nrs 171, 175, 176, 177/2

ONTWERP
Gedeelte verharding, plaatsen afluiting, wanden in stapelbloken, publicitei, binnen verkoopgaanders, beperkte regulariatie verbinding, te stopen afdak, retiefwijziging voor infiltratiezwerkterring, kunnen te vellen