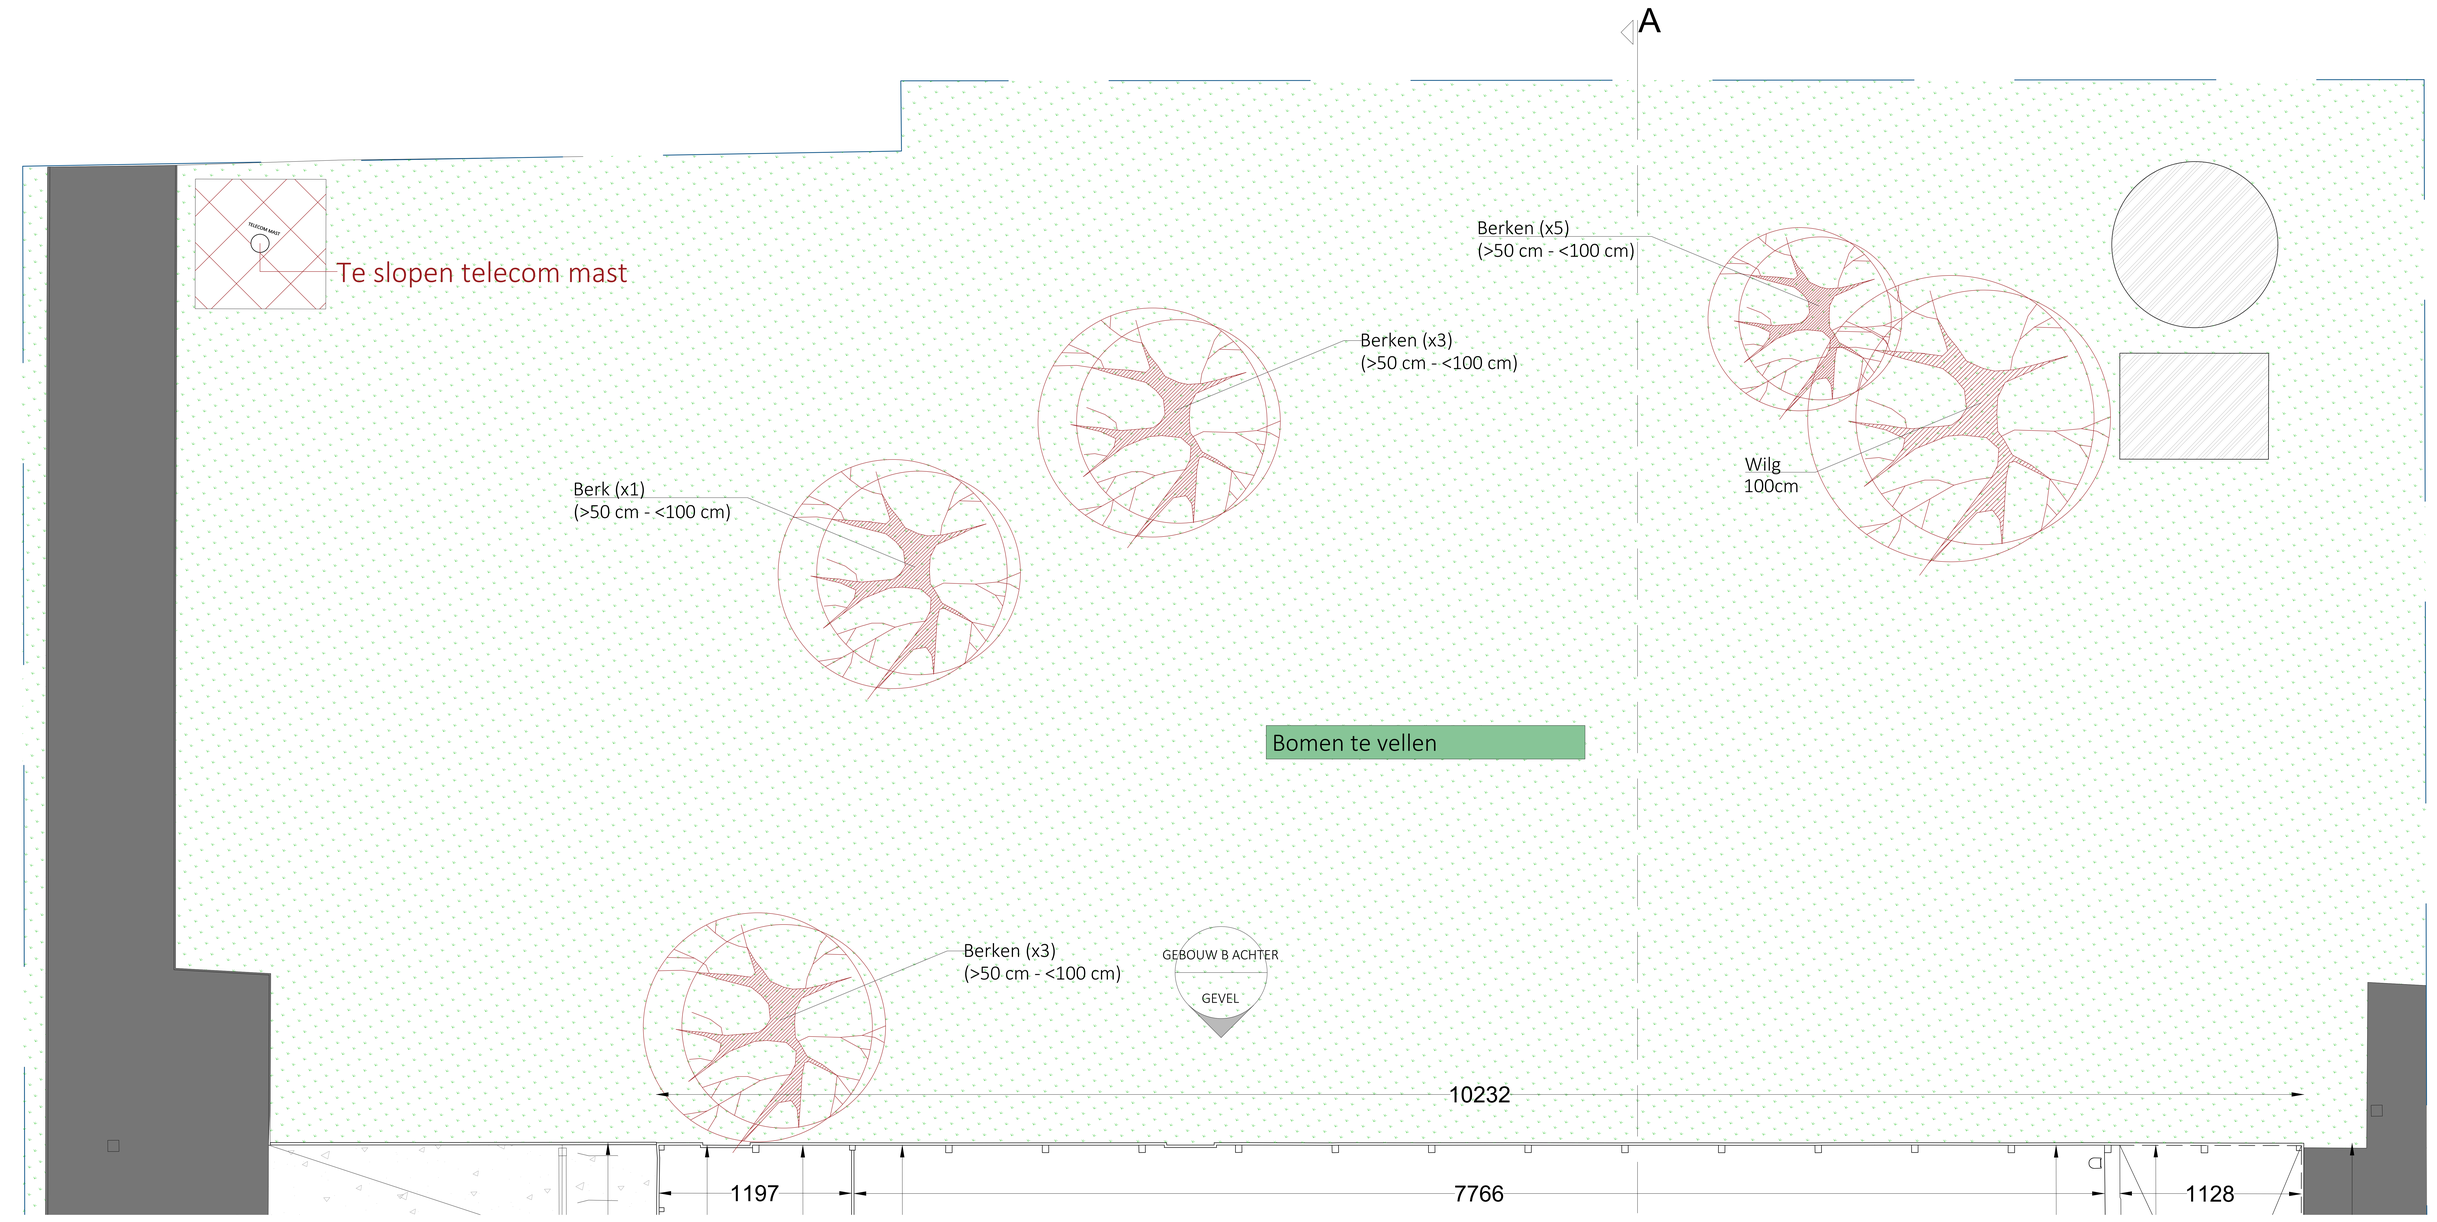

Deel 1 grondplan +1
Bestaande toestand

the aork
The A-RK (ARW ARCHITECTEN BV)
Hondegemsesteenweg 154/1, 9820 Merelbeke
T 092311130
E info@a-rk.be

PLAN	BESTAANDE TOESTAND - DEEL 1 - GRONDPLAN +1
SCHAAL	1:200
GETEKEND DOOR	TBU
PROVINCIE	Oost-Vlaanderen
GEMEENTE	Lochristi (Hoek)
BOUWPLAATS	Industrieweg 172-189
KADASTER	496.29 Sectie A Nrs 37C, 37E, 37G, 37Z2
ONTWERP	Nieuwbouw verhuisdig, plaatsen afsluiting, wanden in stapelblokken, publicite, binnen verkoopruimten, bouwrijke regularisatie verbinding, te slopen afdak, reliëfwijziging voor infiltratievoorziening, bomen te vellen