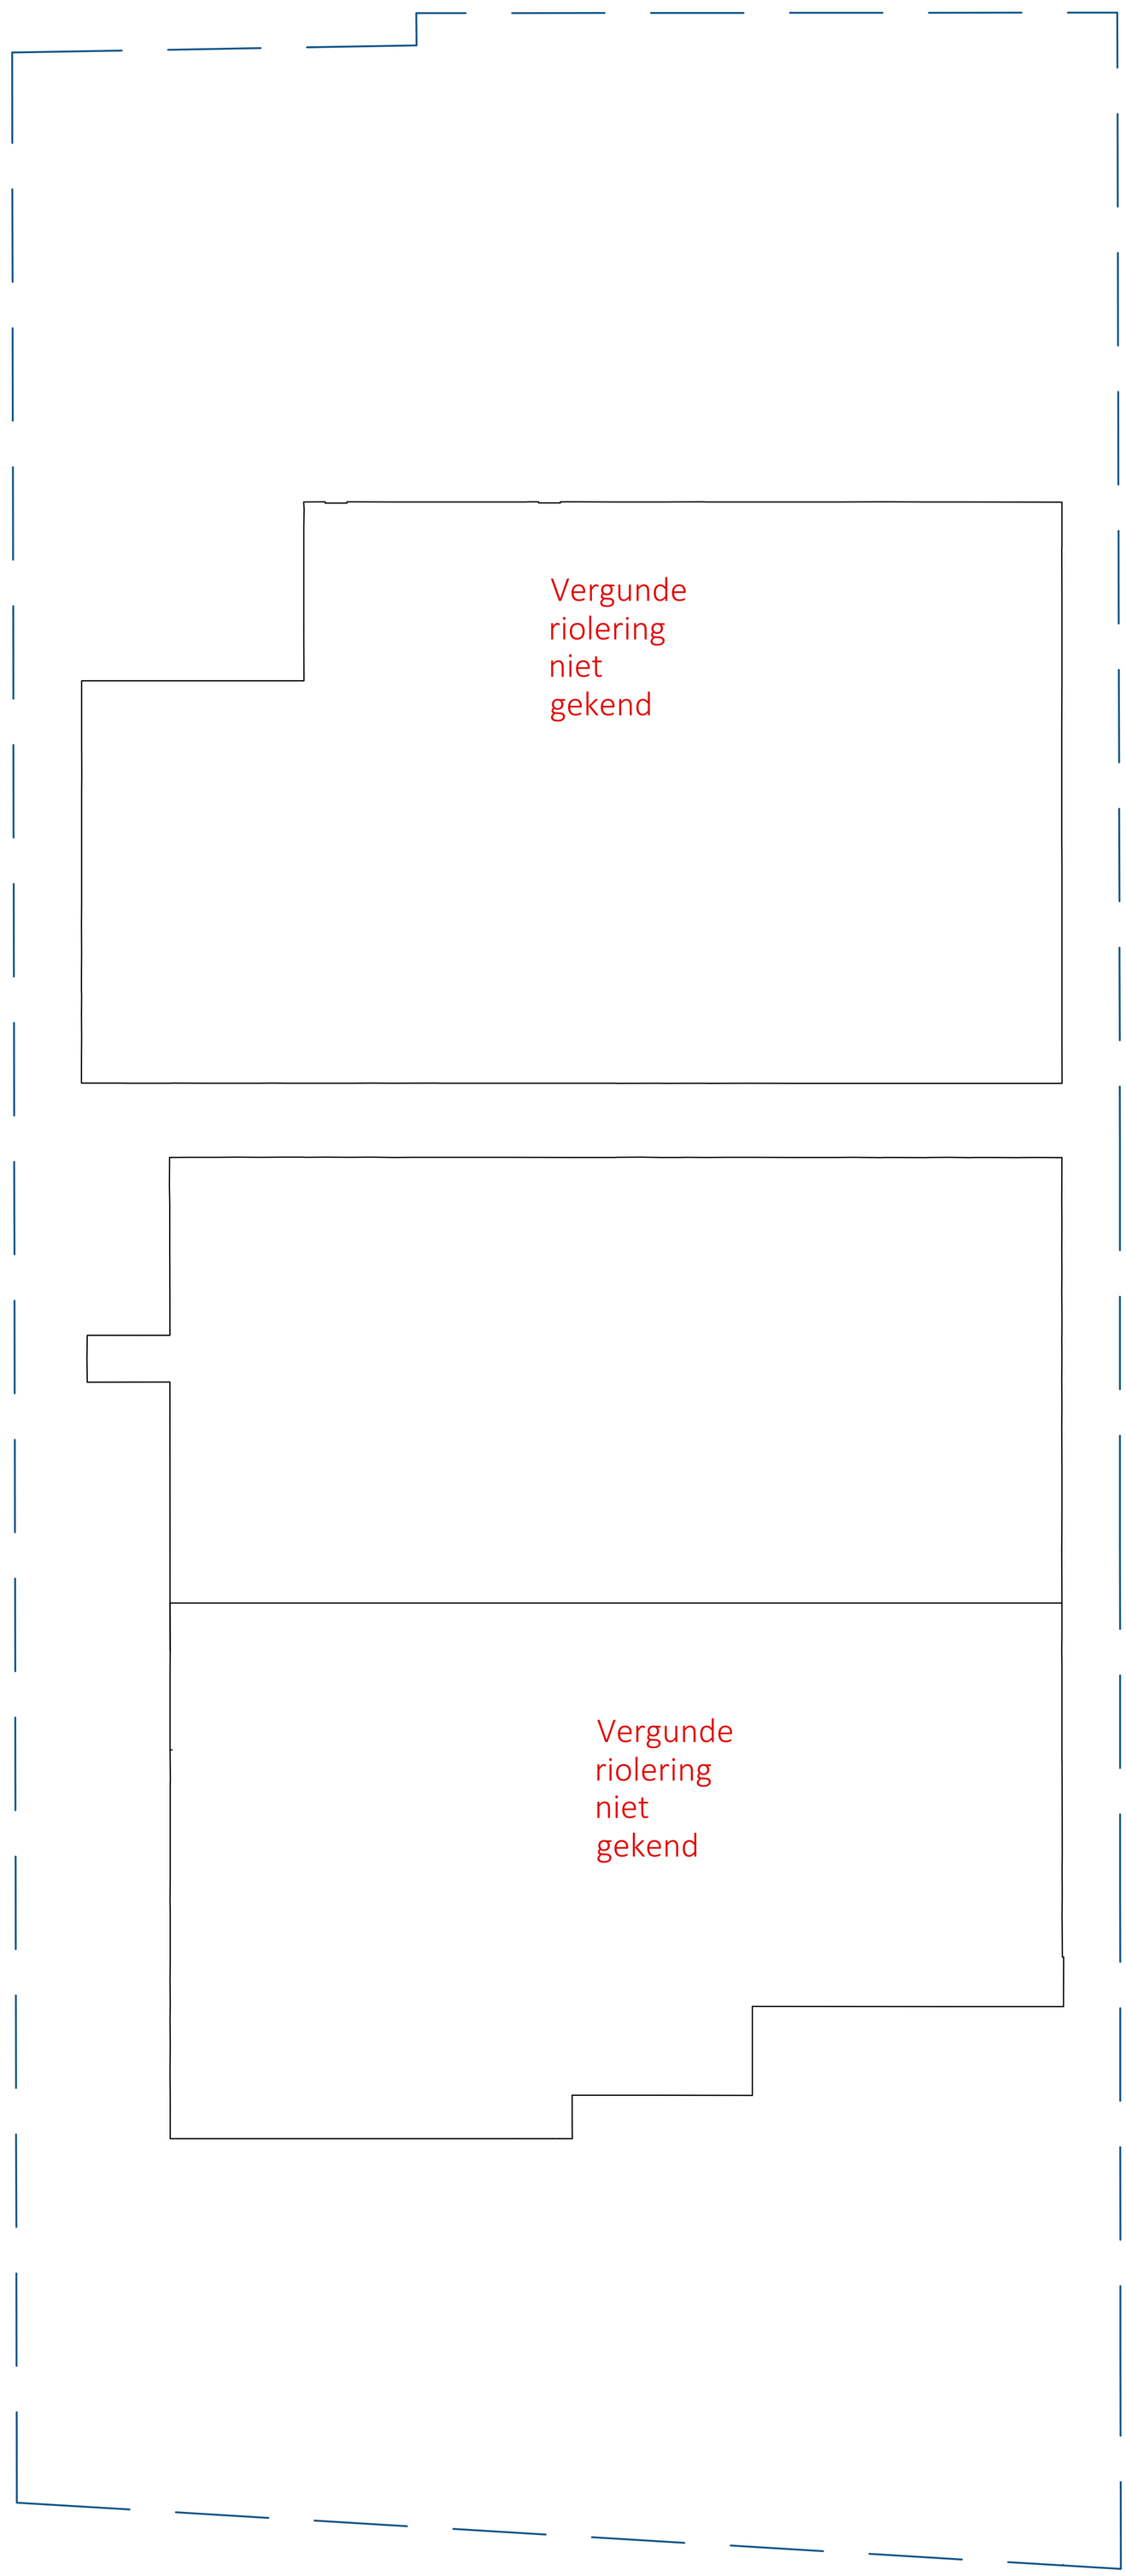

Overzichtplan riolering
Principeschema
Vergunde toestand

the a•rk
The A-RK (ARW ARCHITECTEN BV)
Hundelgemsesteenweg 734/2, 9820 Merelbeke
T 09/310.21.00
E info@a-rk.be

PLAN	VERGUNDE TOESTAND - OVERZICHTPLAN - riolering	PROVINCIE	Oost-Vlaanderen	ONTWERP
DATUM	26/01/2026	GEMEENTE	9030 MARIAKERKE	Uitbreiden verharding, plaatsen afsluiting, wanden in stapelblokken, publiciteit, binnen verbouwingswerken, beperkte regularisatie verbinding, te slopen afdak, reliëfwijziging voor infiltratievoorziening, bomen te vellen
SCHAAL	1/500 A1 (0 5m 10m 20m)	BOUWPLAATS	Industrieweg 172-188	
GETEKEND DOOR:	NM	KADASTER	Afd.29 Sectie A Nrs 37C, 37E, 37G, 37/2	

plotdatum: 26/01/2026