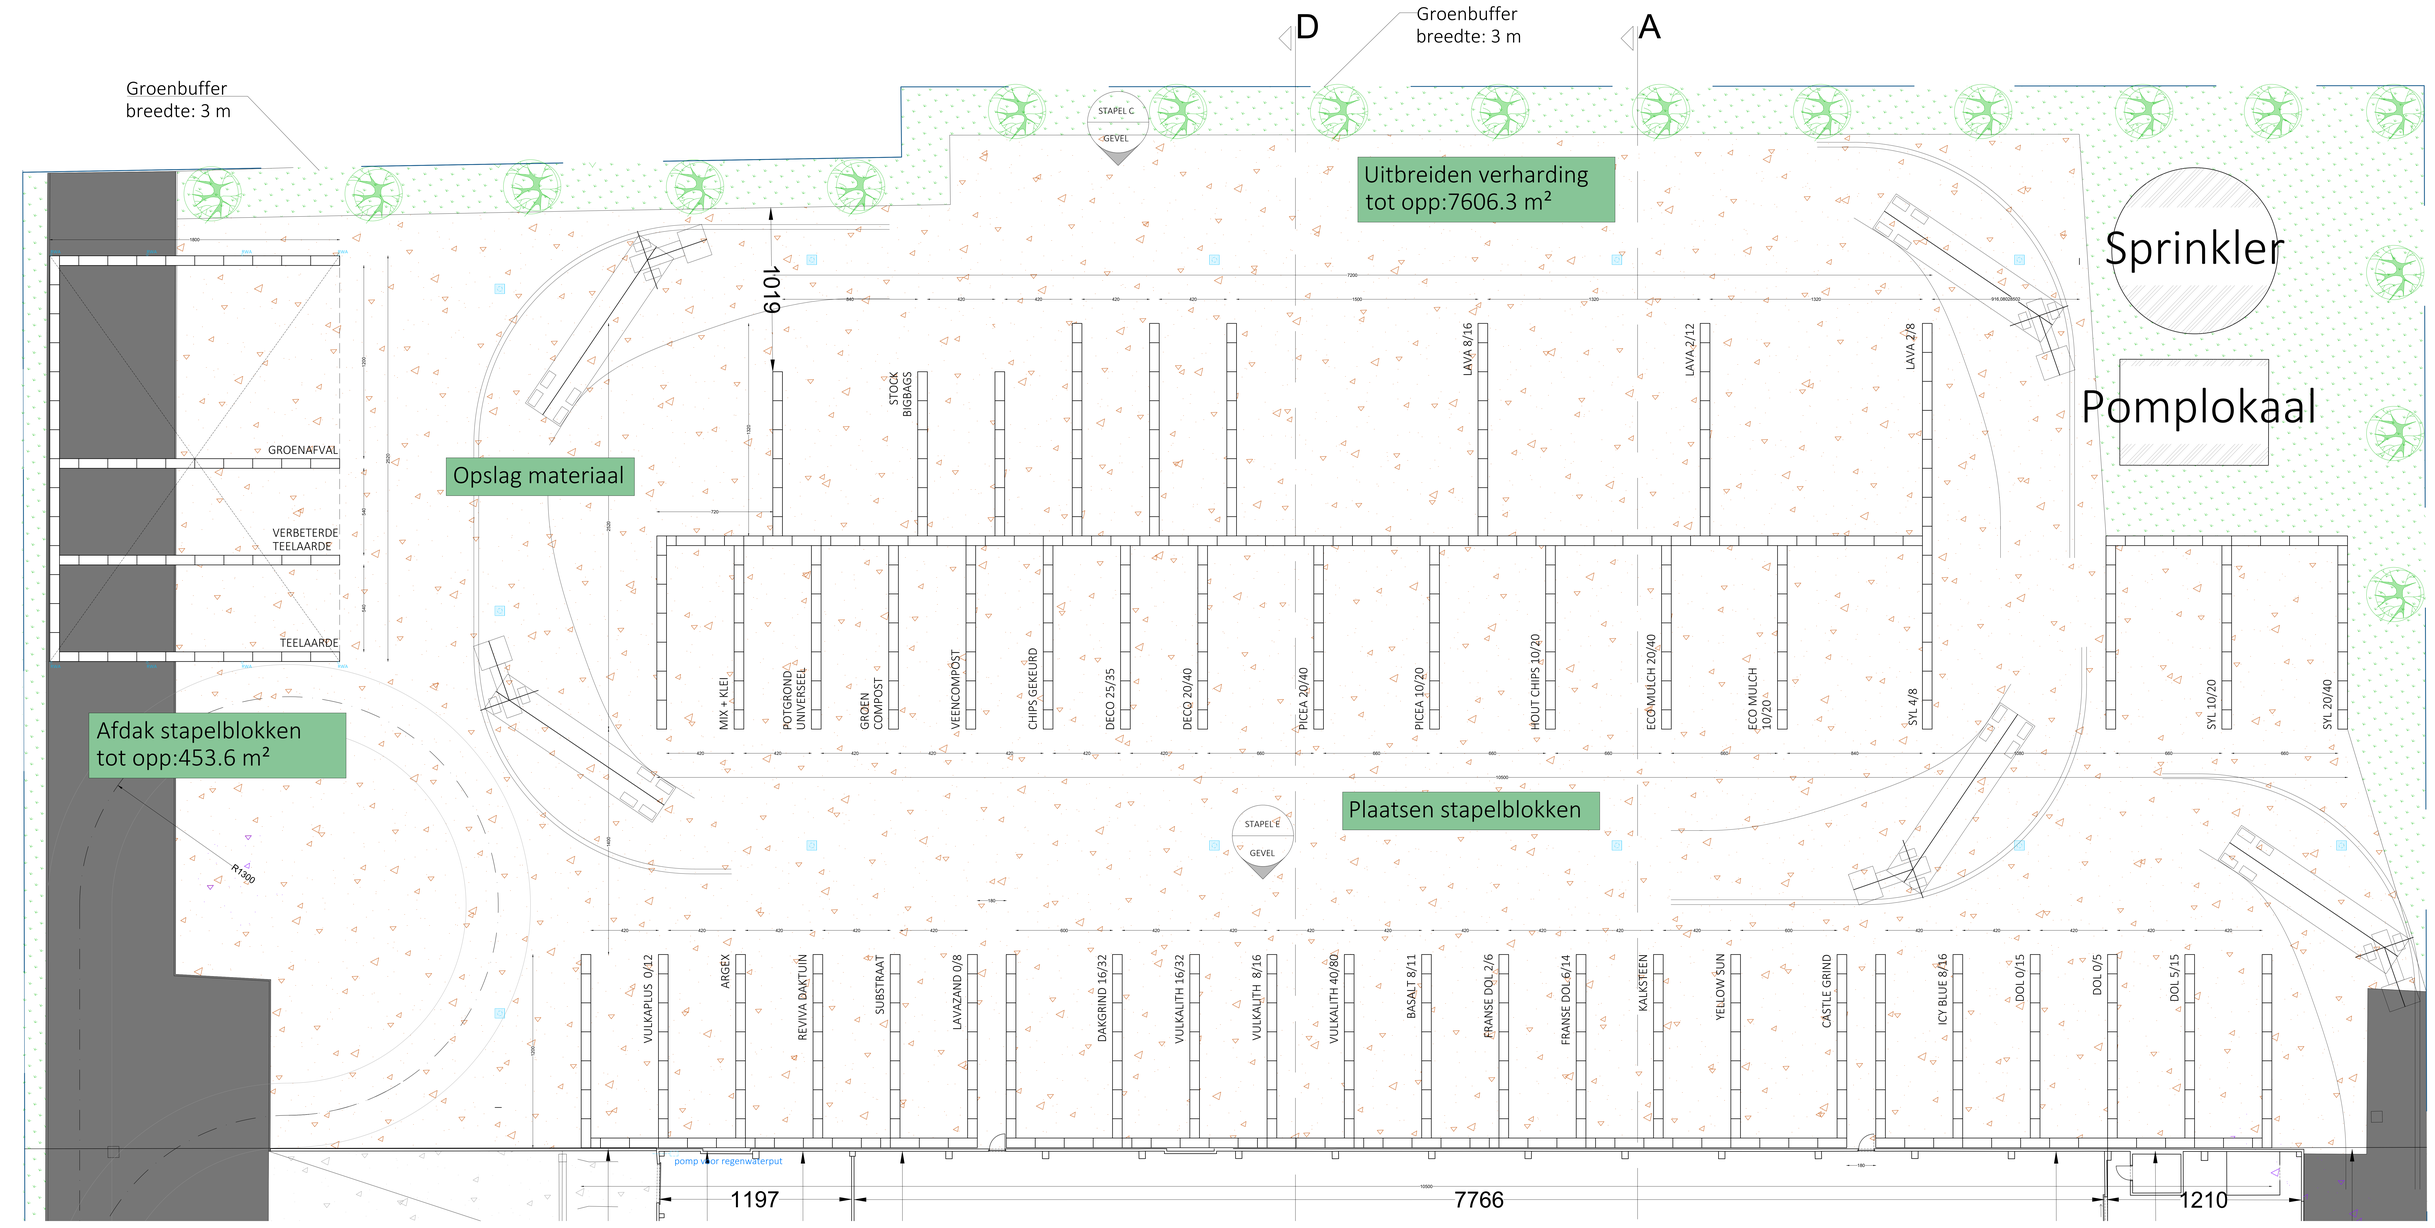


Deel 1 grondplan 0
Nieuwe toestand

the a-ork
The A-RK (ARW ARCHITECTEN BV)
Hondegemsesteenweg 154/1, 9620 Zottegem
T 09/210.21.00
E info@a-rk.be

PLAN 1
SCHAAL 1/100
GETEKEND DOOR RKW

VERGUNDE TOESTAND - DEEL 1 - GRONDPLAN 0
DATUM 2021

PROVINCIE Oost-Vlaanderen
BOUWPLAATS Industrieweg 172-188
KADASTER 406.29 Sectie A Nrs 375, 376, 372

ONTWERP
Uitbreiden verharding, plaatsen afsluiting, wanden in stapelblokken, publicitiet, binnen verkoopruimten, bezanbte regularisatie verbinding, te stippen afdak, retatherwijziging voor infiltratievoorziening, binnen te vellen