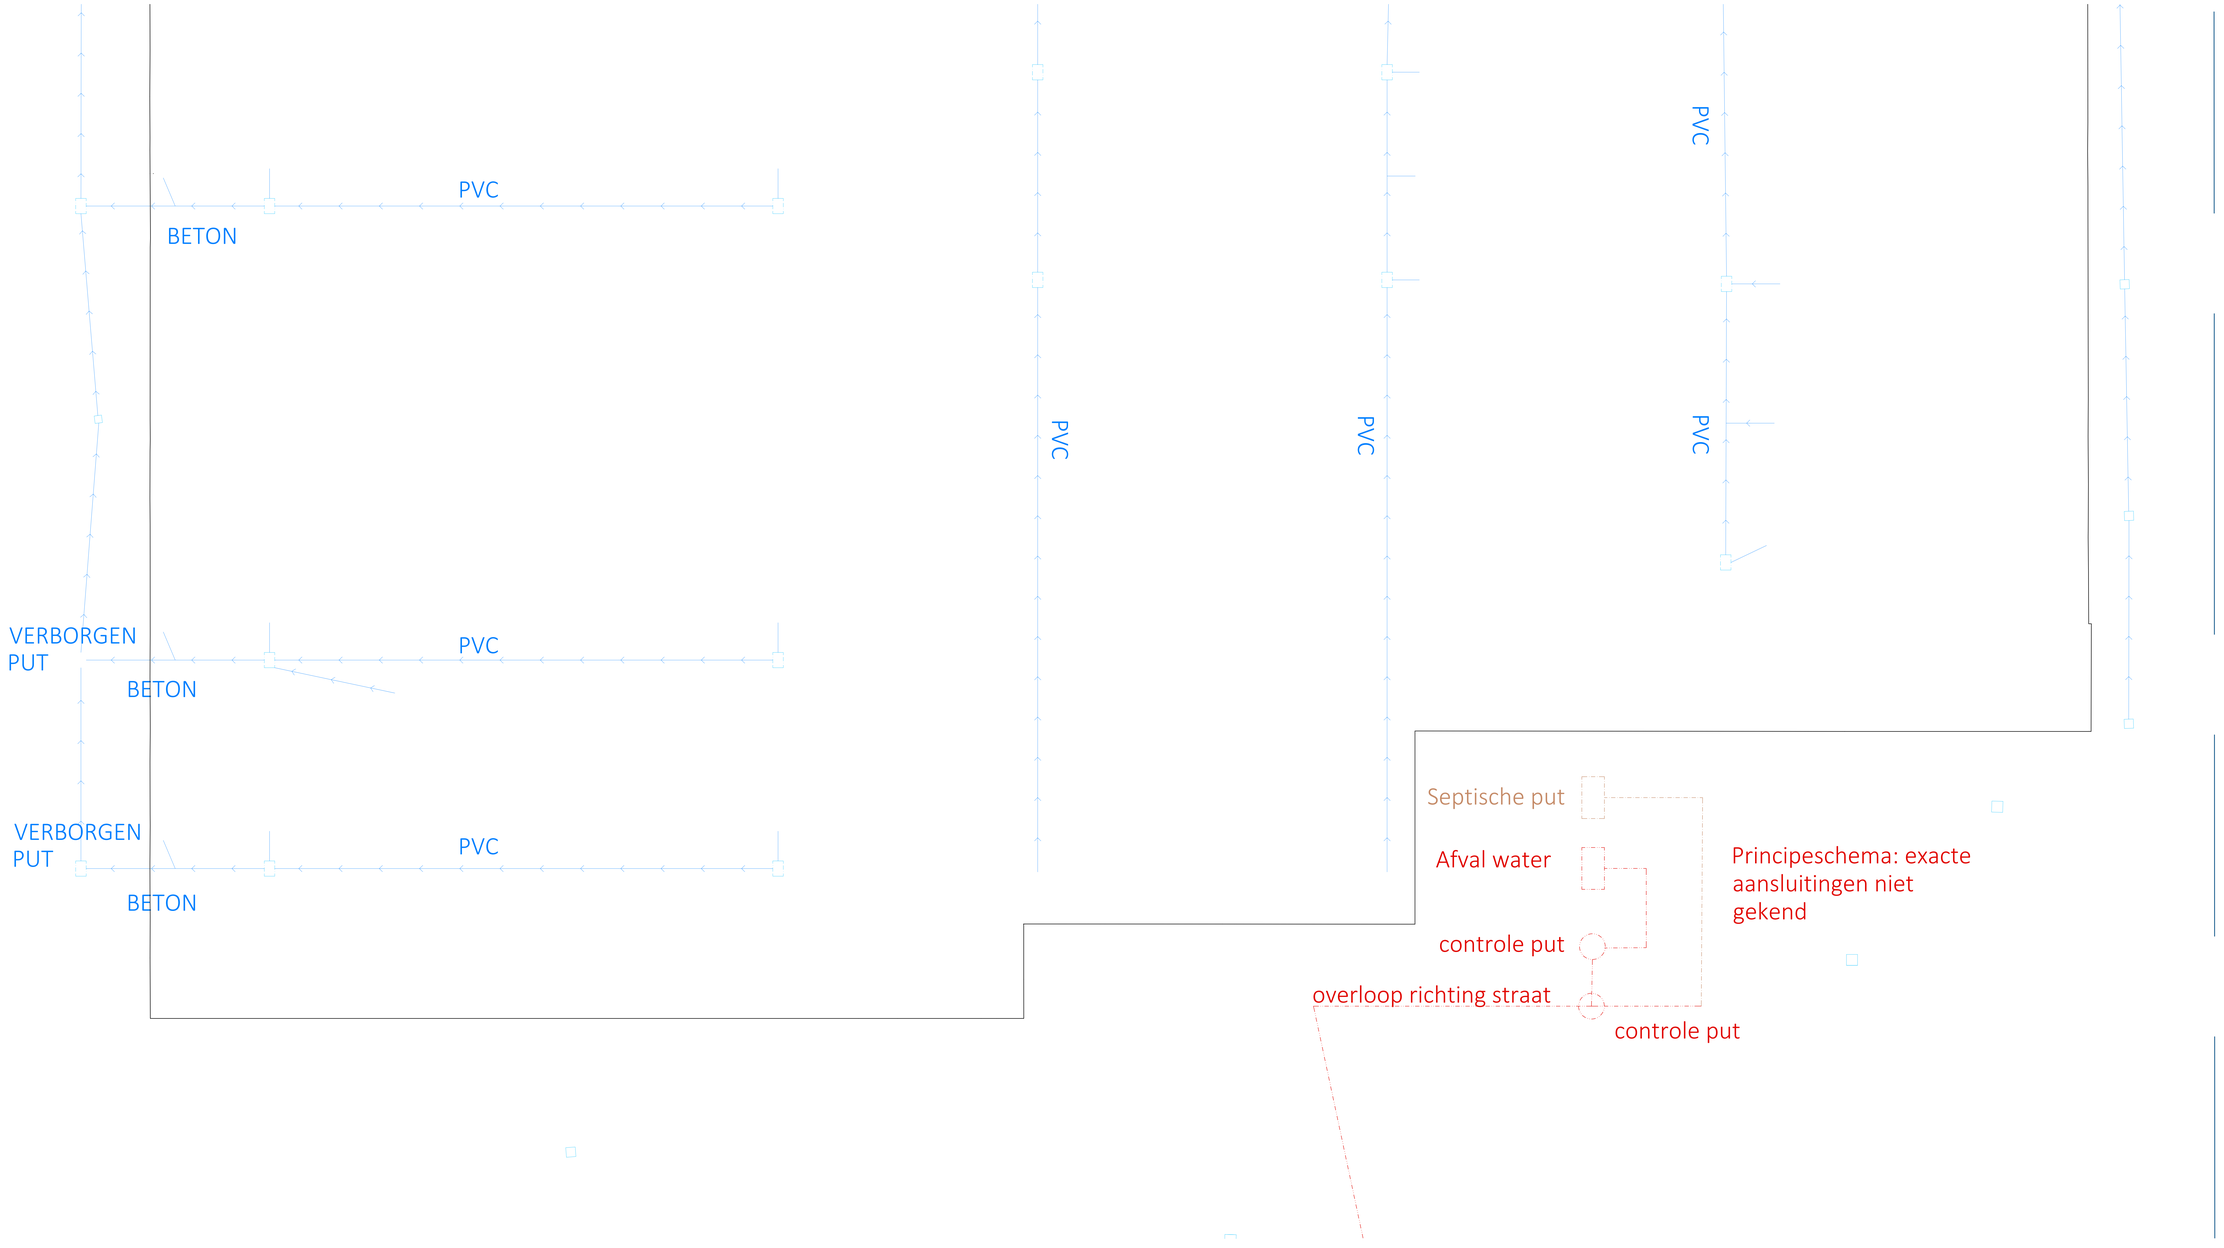

Deel 4 grondplan -1
Bestaande toestand

the ark
The A-RK (ARW ARCHITECTEN BV)
Handelsgrondstraat 74a1, 9820 Merelbeke

T 09/210.21.00
E info@a-rk.be

PLAN N°	BESTAANDE TOESTAND - DEEL 4 - ROLLERING	PROVINCIE	Oost-Vlaanderen
DATUM	2021-06-08	GEMEENTE	Lochristi (44 021)
SCHAAL	1:50 1:100 1:200 1:500	BOUWPLAATS	Industriewegt 172-188
GETEKEND DOOR	TBW	MAGNETER	456.29 Sectie A Nrs 375, 376, 376/2, 377/2

ONTWERP
Gedeelte van verharding, plaatsen afsluiting, wanden in stapelblokken, publicitaid, binnen verbouwingswerken, beperkte regularisatie verbinding, te stopen afdak, retiefwijziging voor infiltratievoorziening, kunnen te vallen