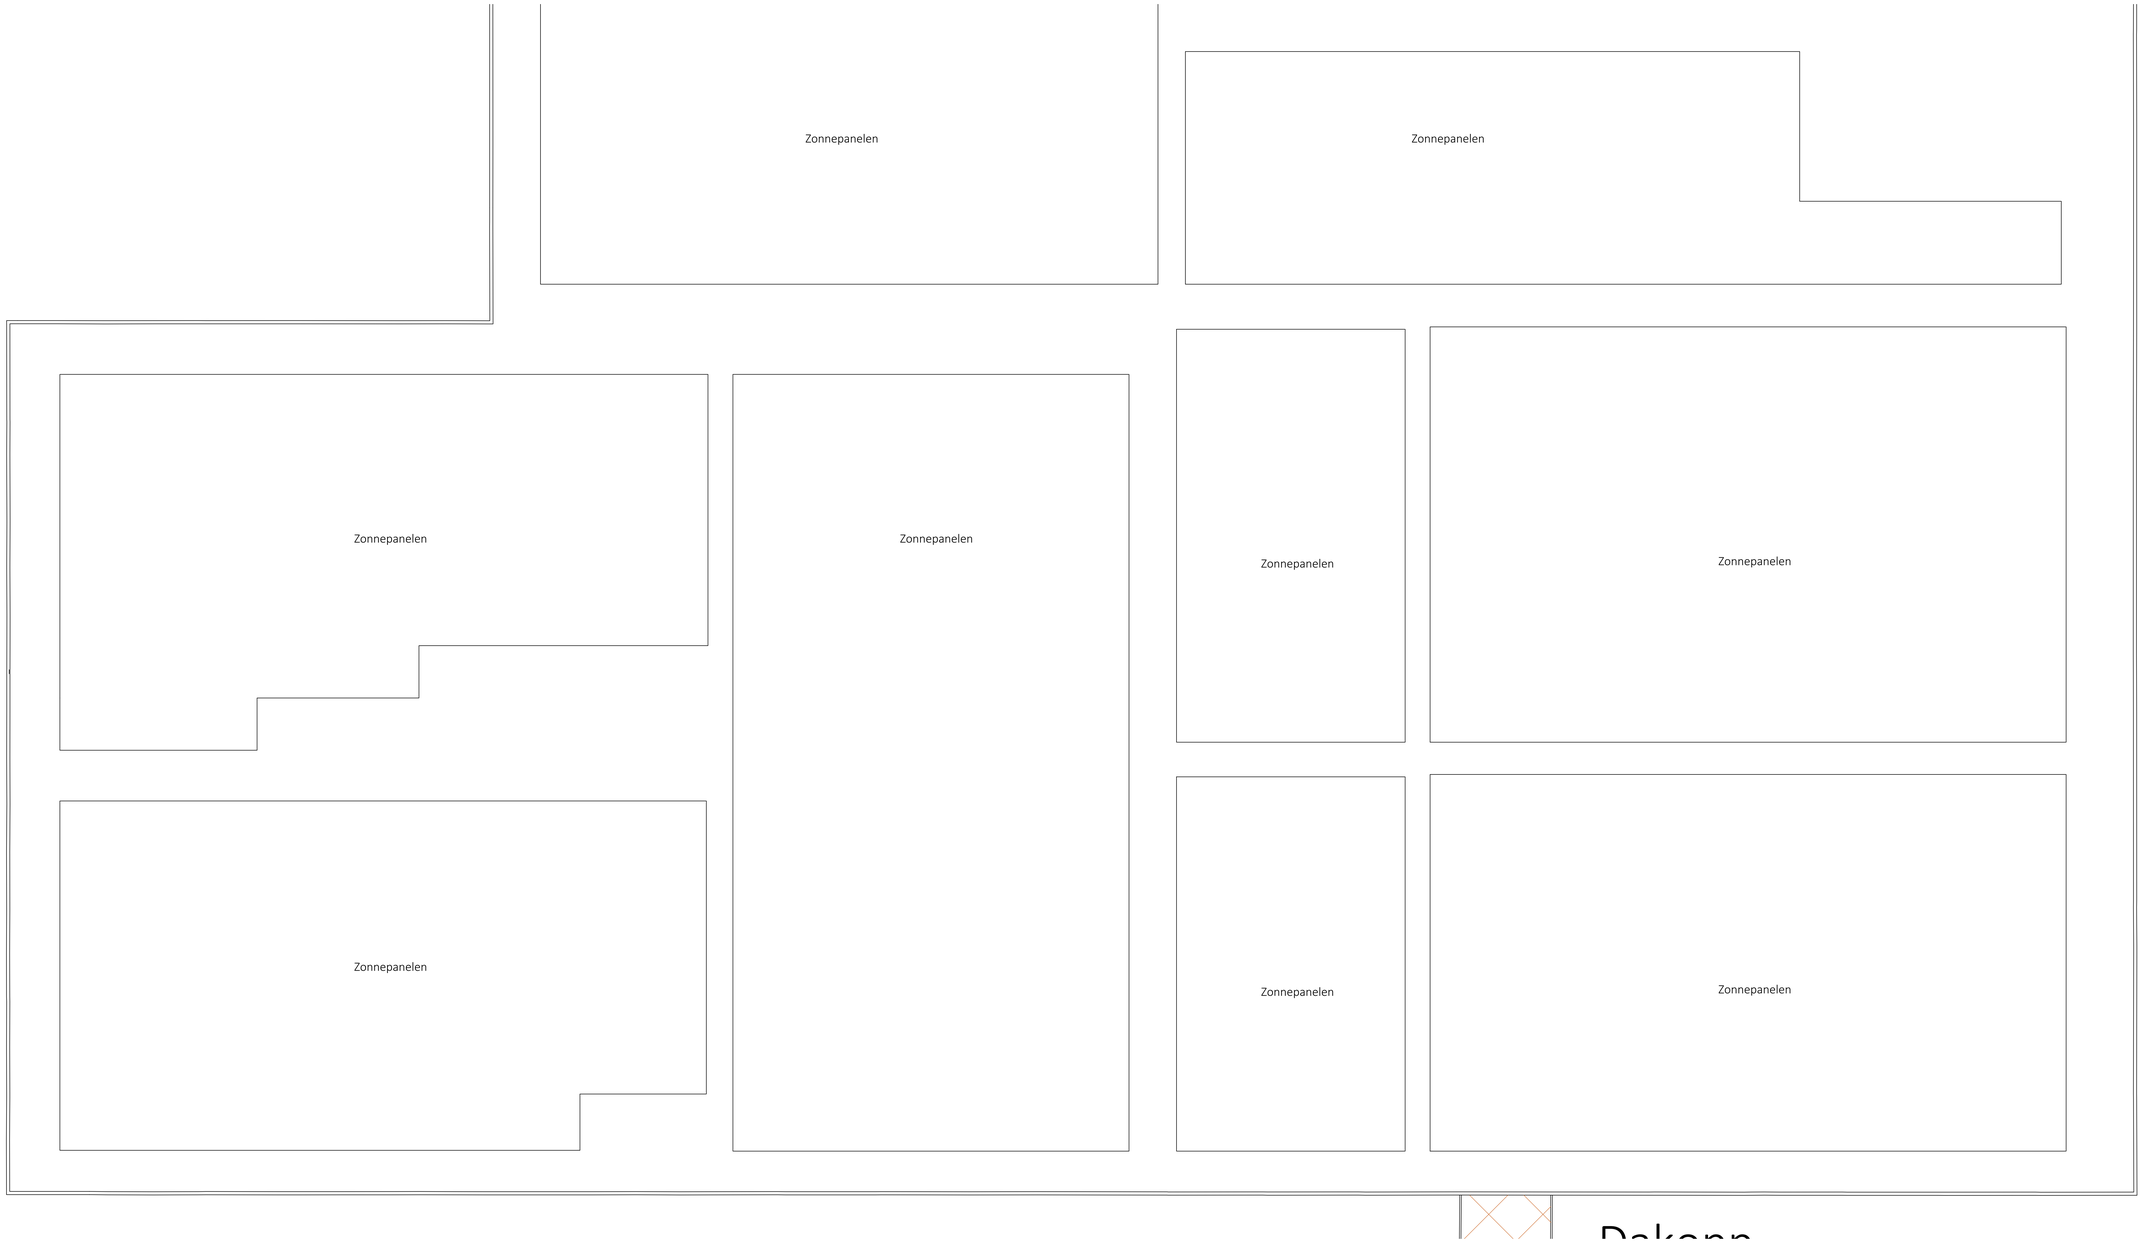

Deel 2 dakenplan

Nieuw toestand

the ark
The A-RK (ARW ARCHITECTEN BV)
Hoveniersstraatsweg 154/1, 9820 Merelbeke

T 09/210.01.00
E info@a-rk.be

PLAN	NIEUWE TOESTAND - DEEL 2 - DAKENPLAN	PROVINCIE	Oost-Vlaanderen	ONTWERP
DATUM	2021-10-18	GEMEENTE	Zottegem	Aanpassen verhuring, plaatsen afsluiting, wanden in
SCHAAL	1:250	BOUWPLAATS	Industriewegt 172-188	slapeliokaties, publicitiet, binnen verbouwingswerken, beperkte
GETEKEND DOOR	TBW	KADASTER	456.29 Sectie A Nrs 375, 376, 376/2, 372/2	regelmatige verbinding, te stopen afdak, retoffwijziging voor
				infrastructuurcontrering, kunnen te vellen

COPYRIGHT THE ARK