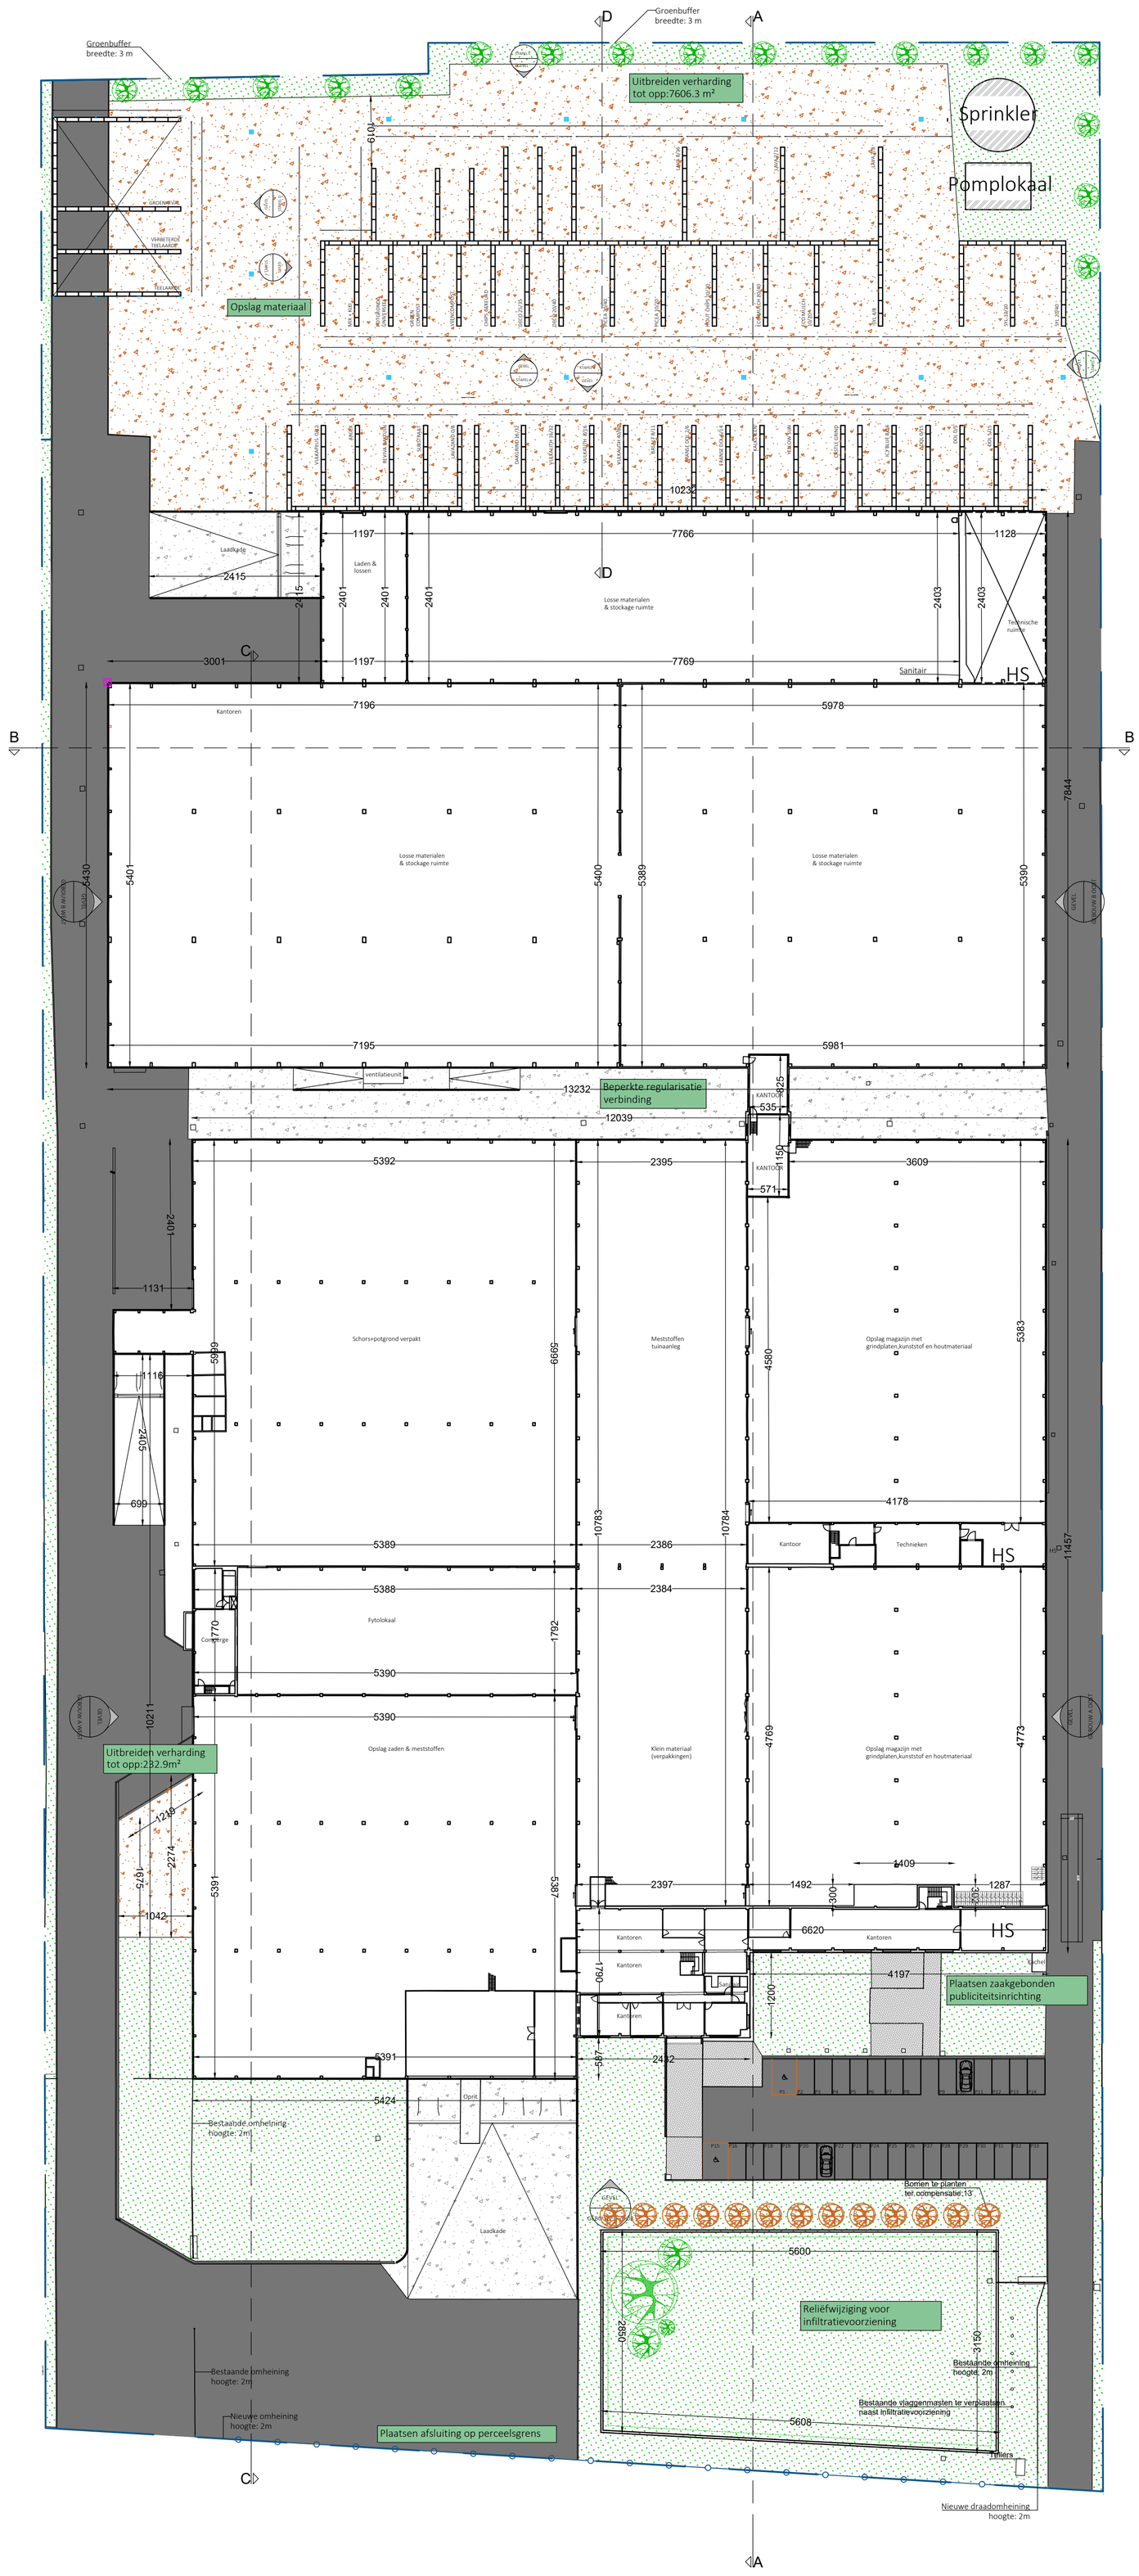


# Overzichtplan +1
# Nieuwe toestand


the a-rk
The A-RK (ARW ARCHITECTEN BV)
Hundelgemsesteenweg 734/2, 9820 Merelbeke
T 09/310.21.00
E info@a-rk.be


| | | | |
|---|---|---|---|
| PLAN | NIEUWE TOESTAND - OVERZICHTPLAN - GRONDPLAN +1 | PROVINCIE | Oost-Vlaanderen |
| DATUM | 26/01/2026 | GEMEENTE | 9030 MARIAKERKE |
| SCHAAL | 1/500 A1 (0 5m 10m 20m) | BOUWPLAATS | Industrieweg 172-188 |
| GETEKEND DOOR: | NM | KADASTER | Afd.29 Sectie A Nrs 37C, 37E, 37G, 37/2 |

ONTWERP
Uitbreiden verharding, plaatsen afsluiting, wanden in stapelblokken, publiciteit, binnen verbouwingswerken, beperkte regularisatie verbinding, te slopen afdak, reliëfwijziging voor infiltratievoorziening, bomen te vellen

plotdatum: 26/01/2026