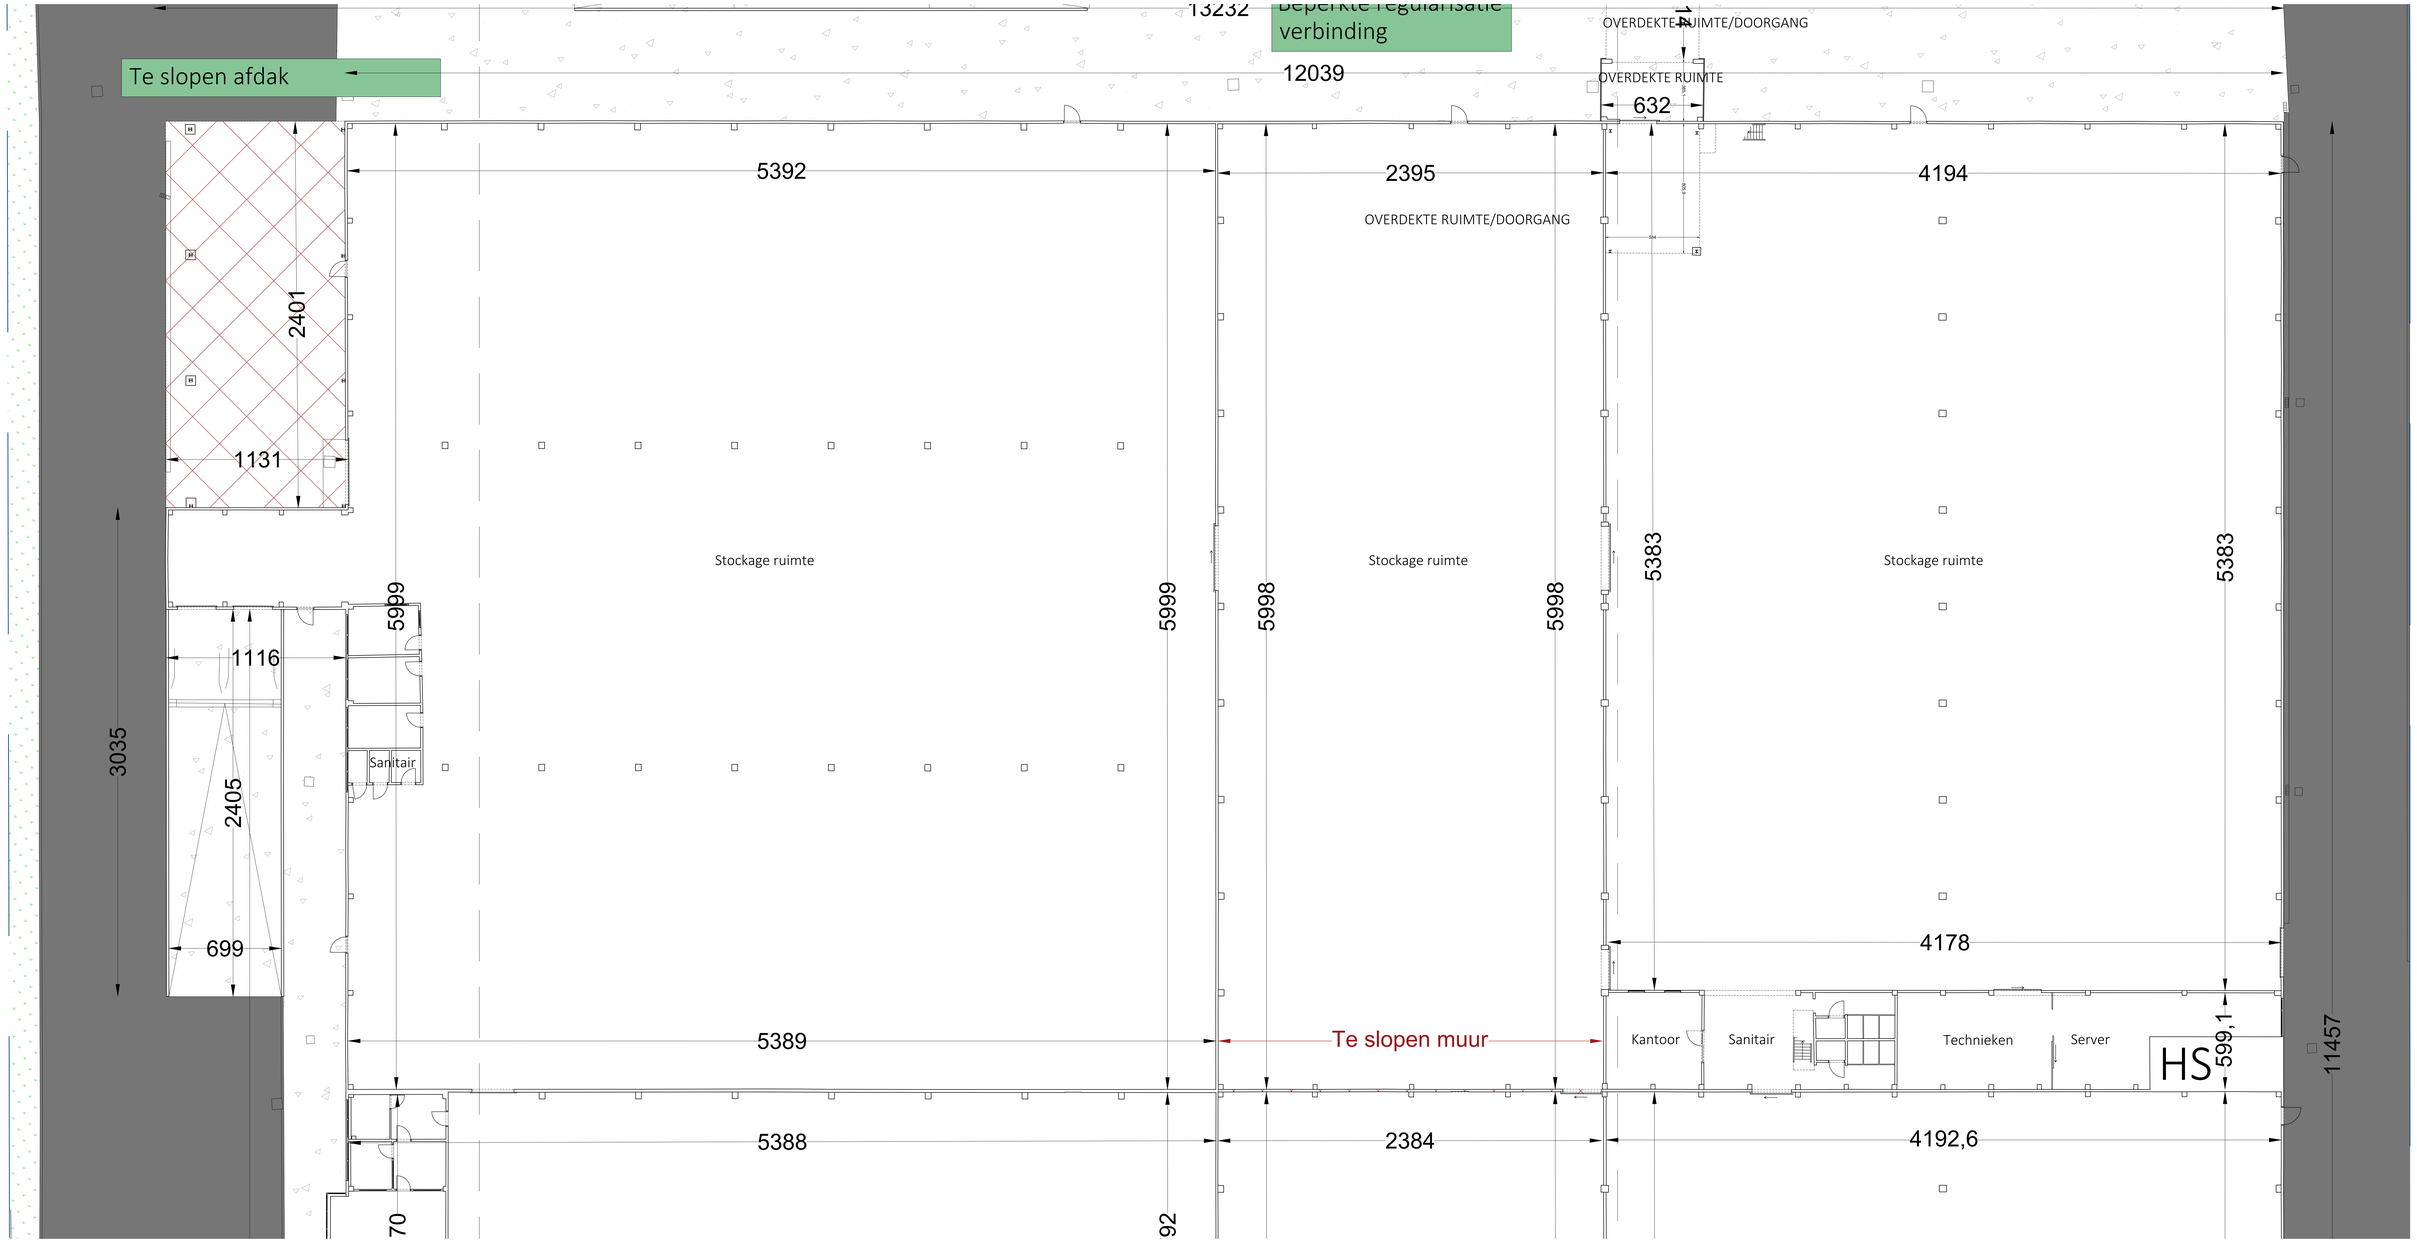

Deel 3 grondplan 0
Bestaande toestand

the aork
The A-RK (ARW ARCHITECTEN BV)
Handelsregisternummer 74411, 9820 Merelbeke

T 09/210.01.00
E info@a-rk.be

PLAN:	BESTAANDE TOESTAND - DEEL 3 - GRONDPLAN 0	PROVINCIE:	Oost-Vlaanderen
DATUM:	2021-12-20	GEMEENTE:	Oosterzele (44 021)
SCHAAL:	1:100	BOUWPLAATS:	Industriewegt 272-288
GETEKEND DOOR:	NW	MAGNETER:	490.29 Sectie A No 375, 376, 376/2, 372/2

ONTWERP
Gedeelte gebouw verhuring, plaatsen afsluiting, wanden in stapelblokken, publicitiet, binnen verbouwingswerken, beperkte regularisatie verbinding, te slopen afdak, ontdekpijging voor infrastructuurcontrolling, kunnen te vellen

ONDERDEEL VAN DOSSIER